

# 〈基隆市立百福國民中學〉

## 校園災害防救計畫

### 【本文】

本文共印製 8 份

持有人如下

指揮官 : 陳斯彬 (姓名)

發言人 : 曾松嵐 (姓名)

防災業務負責人 1 : 陳靜婷 (姓名)

防災業務負責人 2 : 魏仲成 (姓名)

防災避難箱 : 司令台左側倉庫 (放置地點)

其他 : 鄒佳紋、曾柏嵐 (姓名)  
吳冠穎、朱雅雯 (姓名)

中華民國 114 年 09 月 26 日

## 修訂歷程

版本	修訂日期	防災業務核章	校長核章	防災工作會報日期
1	110/09/27	教師委員魏仲成 教師委員蔡益成	校長陳斯彬	110/09/27
2	112/09/27	教師委員魏仲成 教師委員蔡益成	校長陳斯彬	112/09/11
3	113/09/26	教師委員魏仲成 教師委員蔡益成	校長陳斯彬	113/09/09
4	114/09/26	教師委員魏仲成 教師委員鄧佳紋	校長陳斯彬	114/09/26
5				
6				
7				
8				
9				
10				

- 註：1. 每2年至少修訂1次，本文部分文件如有變動，應修訂抽換，並於本表註記。  
 2. 涉及計畫本文修改，應由校長召開防災工作會報，向全體教職員工說明修改內容，並於本表註記會報日期。無涉計畫修改之例行性防災工作會報，不須於本表中填寫。

# 目錄

修訂歷程.....	1
目錄.....	I
圖目錄.....	II
表目錄.....	III
第 1 篇 前言 .....	1-1
1.1 依據 .....	1-1
1.2 目的 .....	1-1
1.3 架構 .....	1-1
第 2 篇 學校概況.....	2-1
2.1 校園基本資料 .....	2-1
2.2 校園周邊環境及土地使用狀況 .....	2-1
2.3 校園平面配置 .....	2-1
2.4 校園建築物資料 .....	2-4
2.5 校園潛在災害評估及分析 .....	2-48
2.6 校園災害防救組織 .....	2-54
第 3 篇 減災整備階段.....	3-1
3.1 編列校園災害防救經費 .....	3-1
3.2 校園安全準備工作 .....	3-1
3.2.1 校園環境安全自主調查、鑑定與改善 .....	3-1
3.2.2 校園防災地圖 .....	3-2
3.2.3 「災時約定通訊方式（通訊軟體、社群媒體或簡訊）」 .....	3-4
3.3 應變器材及支援單位 .....	3-4
3.3.1 災害應變器材整備 .....	3-4
3.3.2 支援單位聯絡清冊 .....	3-4
3.4 校園災害防救教育訓練 .....	3-4
3.5 校園災害防救演練 .....	3-4
第 4 篇 應變階段.....	4-1
4.1 校園災害應變流程 .....	4-1
4.2 災害通報 .....	4-7
第 5 篇 復原重建階段.....	5-1
5.1 受災師生心靈輔導 .....	5-1
5.2 學校環境衛生及設施設備維護與修繕 .....	5-3
5.3 學生復課計畫、補課計畫 .....	5-3
5.4 供水與供電等緊急處理 .....	5-4

## 圖目錄

圖 1.1 校園災害防救計畫架構圖.....	1-1
圖 2.1 校園周邊道路圖.....	2-3
圖 2.2 校園平面配置圖.....	2-3
圖 2.3 校園潛在災害評估及分析流程圖.....	2-48
圖 2.4.1 地震災害潛勢圖.....	2-52
圖 2.4.2 淹水災害潛勢圖.....	2-52
圖 2.5 校園災害防救組織架構.....	2-55
圖 3.1 減災整備工作架構圖.....	3-1
圖 3.2 校園環境安全自主調查流程圖.....	3-2
圖 3.3 校園防災地圖.....	3-3
圖 4.1 校園災害應變流程圖.....	4-1
圖 4.2 災害通報流程圖.....	4-8

## 表目錄

表 2.1	學校基本資料表.....	2-2
表 2.2	建築物現況資料表.....	2-5
表 2.3	廚房現況資料表.....	2-34
表 2.4	實驗室（含職業類科教室）現況資料表 .....	2-36
表 2.5	災害防救參考資訊.....	2-49
表 2.6	近 5 年校園災害事件紀錄表 .....	2-53
表 2.7	平時減災整備工作分配表 .....	2-56
表 2.8.1	緊急應變小組分組表.....	2-57
表 3.1	災害應變器材檢核表.....	3-5
表 3.2	支援單位聯絡清冊.....	3-8
表 4.1	校園災害應變流程說明及原則 .....	4-2
表 4.2	災害通報重點紀錄.....	4-9
表 5.1	心靈輔導資源表.....	5-2

# 第1篇 前言

## 1.1 依據

- 一、《教育部主管各級學校及所屬機構災害防救要點》
- 二、《校園安全及災害事件通報作業要點》
- 三、《消防法》
- 四、《消防法施行細則》
- 五、《災害防救法》

## 1.2 目的

依據前項法令、要點及規範擬定「校園災害防救計畫」(以下簡稱本計畫)。本計畫從「災害管理」減災、整備、應變及復原重建等 4 階段，建構校園災害防救體系，釐清各階段所須辦理之工作內容(含所需表單)及專責人員/單位之聯繫方式，預期透過一致性的應變架構、專責化的災害管理、整合性的專業合作，妥善運用和靈活調度資源/支援，確保面臨不同災害時，各項緊急應變程序得以順利運作，提升全體教職員工生之防災知識、技能及態度，保障教職員工生之生命安全，減輕災害造成的衝擊和損失。

## 1.3 架構

本計畫分為「本文」及「附件」2部分〔圖 1.1〕。

「本文」包含學校基本資訊與災害管理各階段之原則性工作內容，以簡要文字搭配表格與流程圖呈現，以利現場實際操作。平時有助教職員工進行減災整備相關事務，災時可快速提供應變所需資訊。

「附件」除了針對各類災害應變內容進行說明外，另提供本文中及應變中使用之空白表單，學校可直接複印填寫抽換，並彙整學校相關紀錄、掃描檔等重要文件。

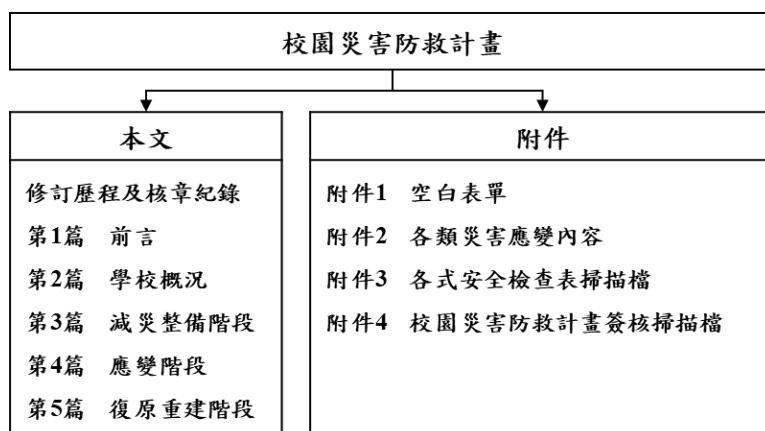


圖 1.1 校園災害防救計畫架構圖

## 第2篇 學校概況

### 2.1 校園基本資料

為確保全體教職員工迅速掌握學校基本資料，平時應定期檢查、更新校園基本資料〔表 2.1〕，確實掌握防災業務人員聯絡方式，以利災時各司其職，迅速應變與決策。

### 2.2 校園周邊環境及土地使用狀況

校園周邊道路圖〔圖 2.1〕，用以了解校園周邊環境、相對位置及土地使用狀況，以便於掌握周邊環境，並了解周邊設施於災害情境下可能危及學校的各種狀況。災時得以依據校園出入口及鄰外道路，執行相關應變作為。

### 2.3 校園平面配置

校園平面配置圖〔圖 2.2〕，平時彙整校園空間配置資訊，災時得以依據校園出入口及鄰外道路，判讀圖資及相對位置，以利執行相關應變作為。

表 2.1 學校基本資料表

學 校 全 銜	基隆市立百福國民中學			
地 址	基隆市七堵區福五街 1 號			
人 員 資 料	姓名	職稱	手 機	電 子 信 箱
校 長	陳斯彬	校長	0912345678	cspivan@yahoo.com.tw
防 災 業 務 負 責 人 1	陳靜婷	主任	0912345678	evitacute2004@yahoo.com.tw
防 災 業 務 負 責 人 2	魏仲成	組長	0912345678	jonchen.wey@msa.hinet.net
班 級 數	共 18 班	教 職 員 工 人 數 ( 在 校 人 數 最 大 值 )	71	
	<input type="checkbox"/> 含附設幼兒園 ___ 班	學 生 人 數	一 般 學 生	392
	<input checked="" type="checkbox"/> 含分散式資源班 1 班		身 心 障 礙 學 生	21
<input type="checkbox"/> 含集中式特教班 ___ 班				
志 工 人 數	0	交 通 車 數 量	自 有	0
住 宿 管 理 員 人 數	0		外 包 廠 商	0

註：得依需求調整、刪減、增加欄位文字；

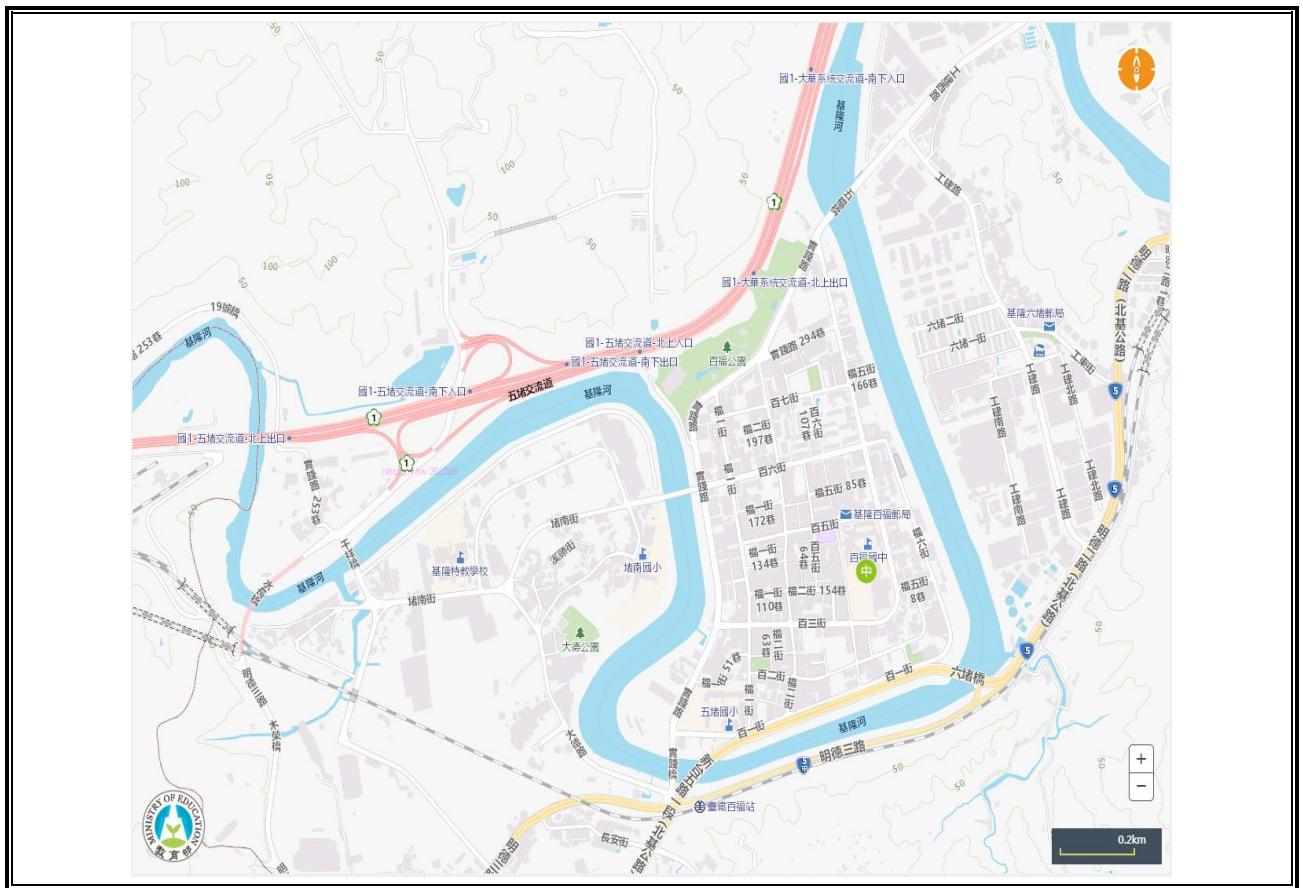


圖 2.1 校園周邊道路圖  
(瀏覽日期：114 年 09 月 25 日)

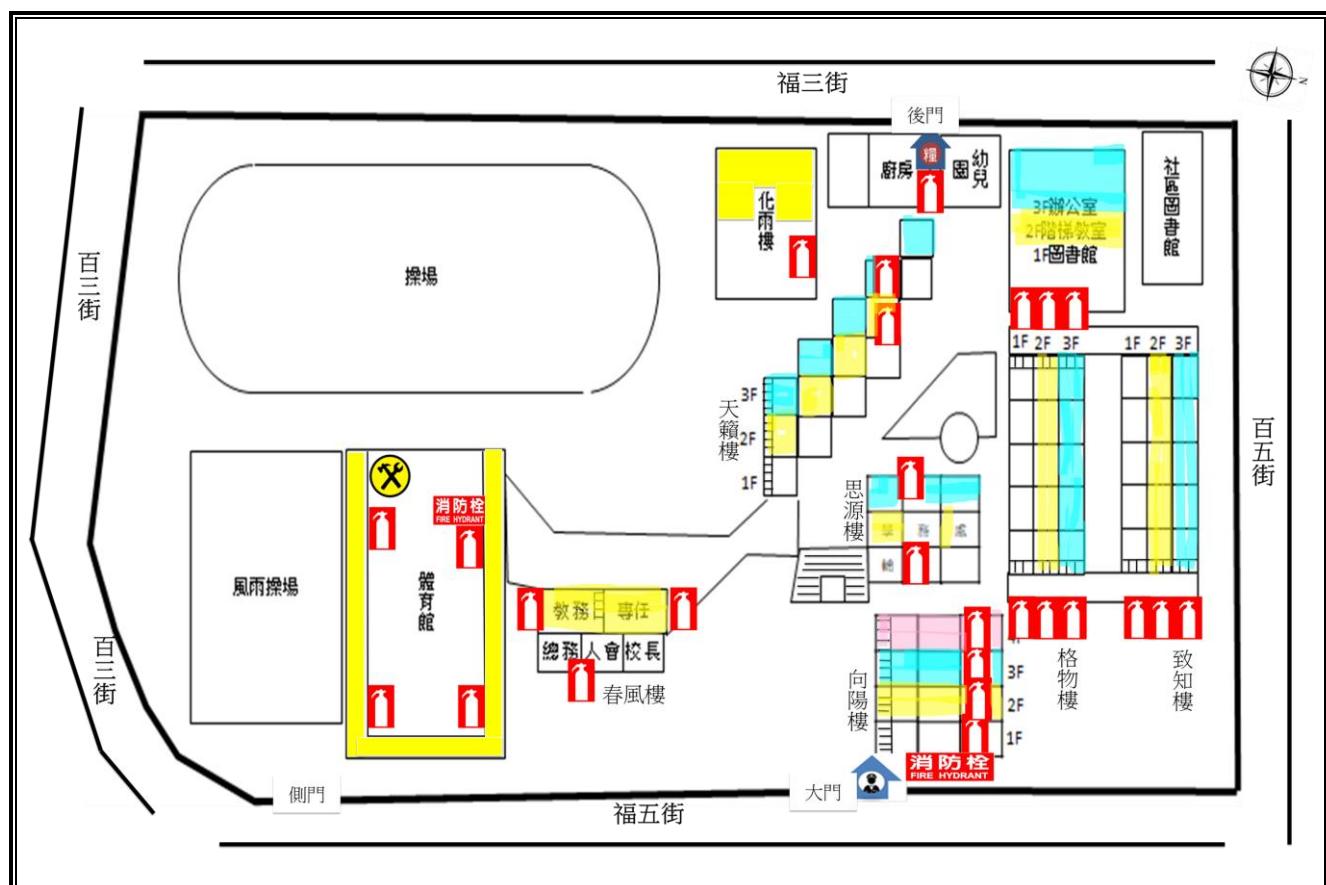


圖 2.2 校園平面配置圖

## 2.4 校園建築物資料

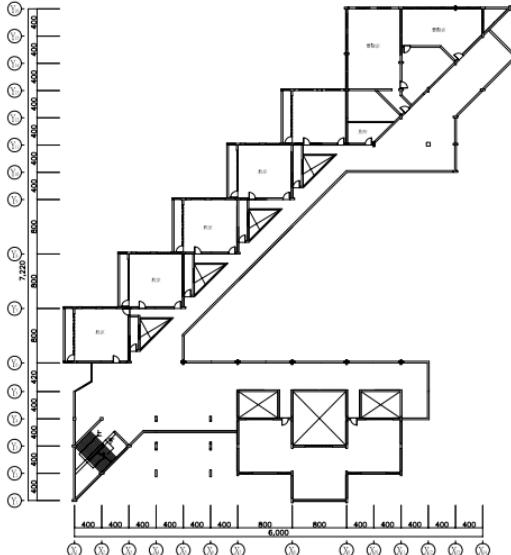
校園建築物資料包含校園內各棟建築、廚房或實驗室（含職業類科教室，如家政教室）資訊和陳設，每棟建築物、每間廚房及實驗室（含職業類科教室）皆有 1 份資料表，平面配置圖包含各空間名稱、走廊、樓梯等空間狀況為原則，並標註火警受信總機、滅火器、室內消防栓、緩降機等位置，得視學校需求選填實驗室（含職業類科教室）現況資料表。校園建築物共有 8 棟〔表 2.2〕；廚房共有 1 間〔[表 2.3](#)〕；實驗室（含職業類科教室）共有 6 間〔[表 2.4](#)〕。

表 2.2 建築物現況資料表

建築物名稱	天籟樓		總棟數－編號	8- 1			
基本資料	填表日期	114 年 09 月 02 日		填表人	朱雅雯		
	避難場所	<input checked="" type="checkbox"/> 否 <input type="checkbox"/> 是，類別：_____		建造年代	民國 69 年		
	建築設計圖	<input type="checkbox"/> 無 <input checked="" type="checkbox"/> 有，放置地點：總務處		地面樓層數	3 樓		
	增建	<input checked="" type="checkbox"/> 無 <input type="checkbox"/> 有，增建項目：_____		地下樓層數	0 樓		
	安全檢查表	<input type="checkbox"/> 無 <input checked="" type="checkbox"/> 有，檢核日期：114 年 08 月 29 日					
	補強工程	<input type="checkbox"/> 無 <input checked="" type="checkbox"/> 有，補強日期：101 年 04 月 02 日 (驗收合格日)					
	構造形式	<input type="checkbox"/> 磚構造 <input type="checkbox"/> 木構造 <input type="checkbox"/> 鋼構造 (SC) <input checked="" type="checkbox"/> 鋼筋混凝土構造 (RC) <input type="checkbox"/> 鋼骨鋼筋混凝土構造 (SRC) <input type="checkbox"/> 其他：_____					
平時用途 (可複選)	<input checked="" type="checkbox"/> 教室 <input checked="" type="checkbox"/> 辦公室 <input type="checkbox"/> 會議室 <input type="checkbox"/> 健康中心 <input type="checkbox"/> 盥洗室 (含廁所) <input type="checkbox"/> 寢室 <input type="checkbox"/> 觀察室 <input type="checkbox"/> 圖書室 <input type="checkbox"/> 活動中心 <input type="checkbox"/> 教保準備室 <input type="checkbox"/> 廚房 <input type="checkbox"/> 配膳室 <input type="checkbox"/> 檔案室 <input type="checkbox"/> 演藝廳 <input type="checkbox"/> 生態教學園區 <input type="checkbox"/> 餐廳 <input type="checkbox"/> 水療室 <input type="checkbox"/> 游泳池 <input type="checkbox"/> 練琴室 <input type="checkbox"/> 專業資源中心 <input type="checkbox"/> 牙科 <input type="checkbox"/> 室內活動室 <input type="checkbox"/> 室內遊戲空間 <input type="checkbox"/> 室內儲藏空間 <input type="checkbox"/> 機房 <input type="checkbox"/> 資源回收區 <input type="checkbox"/> 室外活動空間 <input type="checkbox"/> 室外儲藏空間 <input type="checkbox"/> 實習工場，類別：_____ <input type="checkbox"/> 專科教室，類別：_____ <input type="checkbox"/> 專業團隊教室，類別：_____ <input type="checkbox"/> 防災空間/教室，類別：_____ <input type="checkbox"/> 實驗室 <input checked="" type="checkbox"/> 其他：百福非營利幼兒園						
	避難設施或 設備 (可複選)	<input type="checkbox"/> 救援平臺 (____個) <input type="checkbox"/> 救助袋 (____個) <input type="checkbox"/> 緩降機 (____具) <input type="checkbox"/> 避難滑梯 (____座) <input type="checkbox"/> 免電力自走式避難梯 (____座) <input type="checkbox"/> 無障礙斜坡道 (____座) <input checked="" type="checkbox"/> 其他：滅火器 3 支					
		空間總數	14 間	一般廁所	3 間	樓梯總數	2 座
		容納人數	350 人	無障礙廁所	3 間	電梯總數	0 座
	現況調查	梁柱裂縫 或滲水	<input checked="" type="checkbox"/> 無 <input type="checkbox"/> 有	沉陷或傾斜	<input checked="" type="checkbox"/> 無 <input type="checkbox"/> 有		
		梁柱鋼筋裸 露 鐵 蝕	<input checked="" type="checkbox"/> 無 <input type="checkbox"/> 有	走廊柱/牆位	<input type="checkbox"/> 走廊外側無柱 <input checked="" type="checkbox"/> 走廊外側有柱 <input checked="" type="checkbox"/> 走廊外側無牆 <input type="checkbox"/> 走廊外側有牆		


建築物名稱	天籟樓	總棟數－編號	8— 1
與鄰棟間距 (公分)	<input checked="" type="checkbox"/> 小於 7 公分乘上樓層數 <input type="checkbox"/> 大於等於 7 公分乘上樓層數；或間距大於 50 公分以上		
備註			
照 片	正面	(能明顯辨別建築物外觀和其他建築物差異性) 	
	側面		



建築物名稱	天籟樓	總棟數一編號	8— 1
三樓	 <p>天籟樓、思源樓三層建築平面圖 S1400</p> <p>基隆市七堵區百福國民中學</p> <p>天籟樓、思源樓三層建築平面圖 130-06/12 基隆國中春秋兩季、天籟樓(第一期)及思源樓結構耐震補強工程</p>		

建築物名稱	四維堂		總棟數一編號	8— 2			
填表日期	114 年 09 月 02 日		填表人	朱雅雯			
避難場所	<input type="checkbox"/> 否 <input checked="" type="checkbox"/> 是, 類別: 震災, 風災, 土石流災害, 坡災, 海嘯災害, 懸浮粒危害		建造年代	民國 71 年			
建築設計圖	<input type="checkbox"/> 無 <input checked="" type="checkbox"/> 有, 放置地點: 總務處		地面樓層數	2 樓			
增建	<input checked="" type="checkbox"/> 無 <input type="checkbox"/> 有, 增建項目: _____		地下樓層數	1 樓			
安全檢查表	<input type="checkbox"/> 無 <input checked="" type="checkbox"/> 有, 檢核日期: 114 年 08 月 29 日						
補強工程	<input checked="" type="checkbox"/> 無 <input type="checkbox"/> 有, 補強日期: _____ 年 _____ 月 _____ 日 (驗收合格日)						
構造形式	<input type="checkbox"/> 磚構造 <input type="checkbox"/> 木構造 <input type="checkbox"/> 鋼構造 (SC) <input checked="" type="checkbox"/> 鋼筋混凝土構造 (RC) <input type="checkbox"/> 鋼骨鋼筋混凝土構造 (SRC) <input type="checkbox"/> 其他: _____						
基本資料	平時用途 (可複選)	<input type="checkbox"/> 教室 <input checked="" type="checkbox"/> 辦公室 <input type="checkbox"/> 會議室 <input type="checkbox"/> 健康中心 <input type="checkbox"/> 盥洗室 (含廁所) <input type="checkbox"/> 寢室 <input type="checkbox"/> 觀察室 <input type="checkbox"/> 圖書室 <input checked="" type="checkbox"/> 活動中心 <input type="checkbox"/> 教保準備室 <input type="checkbox"/> 廚房 <input type="checkbox"/> 配膳室 <input type="checkbox"/> 檔案室 <input type="checkbox"/> 演藝廳 <input type="checkbox"/> 生態教學園區 <input type="checkbox"/> 餐廳 <input type="checkbox"/> 水療室 <input type="checkbox"/> 游泳池 <input type="checkbox"/> 練琴室 <input type="checkbox"/> 專業資源中心 <input type="checkbox"/> 牙科 <input checked="" type="checkbox"/> 室內活動室 <input type="checkbox"/> 室內遊戲空間 <input checked="" type="checkbox"/> 室內儲藏空間 <input type="checkbox"/> 機房 <input type="checkbox"/> 資源回收區 <input type="checkbox"/> 室外活動空間 <input type="checkbox"/> 室外儲藏空間 <input type="checkbox"/> 實習工場, 類別: _____ <input type="checkbox"/> 專科教室, 類別: _____ <input type="checkbox"/> 專業團隊教室, 類別: _____ <input type="checkbox"/> 防災空間/教室, 類別: _____ <input type="checkbox"/> 實驗室 <input type="checkbox"/> 其他: _____					
		避難設施或 設備 (可複選)	<input type="checkbox"/> 救援平臺 (____個) <input type="checkbox"/> 救助袋 (____個) <input type="checkbox"/> 緩降機 (____具) <input type="checkbox"/> 避難滑梯 (____座) <input type="checkbox"/> 免電力自走式避難梯 (____座) <input checked="" type="checkbox"/> 無障礙斜坡道 (4 座) <input checked="" type="checkbox"/> 其他: AED, 滅火器 3 支				
		空間總數	3 間	一般廁所	2 間	樓梯總數	4 座
		容納人數	600 人	無障礙廁所	____ 間	電梯總數	____ 座
		現況調查	梁柱裂縫或滲水	<input checked="" type="checkbox"/> 無 <input type="checkbox"/> 有	沉陷或傾斜	<input checked="" type="checkbox"/> 無 <input type="checkbox"/> 有	
			梁柱鋼筋裸露鏽蝕	<input checked="" type="checkbox"/> 無 <input type="checkbox"/> 有	走廊柱/牆位	<input type="checkbox"/> 走廊外側無柱 <input type="checkbox"/> 走廊外側有柱 <input type="checkbox"/> 走廊外側無牆 <input type="checkbox"/> 走廊外側有牆	

建築物名稱	四維堂	總棟數一編號	8— 2		
與鄰棟間距 (公分)	<input checked="" type="checkbox"/> 小於 7 公分乘上樓層數 <input type="checkbox"/> 大於等於 7 公分乘上樓層數；或間距大於 50 公分以上				
備註					
正面					
照片	側面				

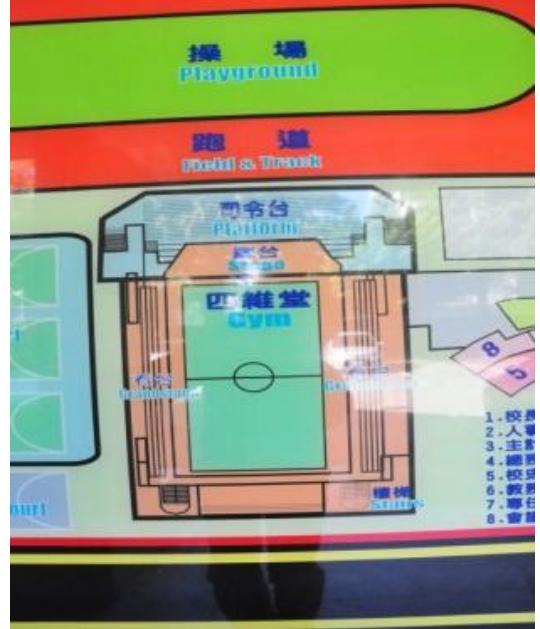建築物名稱	四維堂	總棟數一編號	8— 2
地下一樓			
地下二樓		無	
平面配置圖	一樓		

建築物名稱	四維堂	總棟數一編號	8— 2
二樓			

建築物名稱	春風樓		總棟數一編號	8—3	
基本資料	填表日期	114 年 09 月 02 日		填表人	朱雅雯
	避難場所	<input checked="" type="checkbox"/> 否 <input type="checkbox"/> 是, 類別: _____		建造年代	民國 71 年
	建築設計圖	<input type="checkbox"/> 無 <input checked="" type="checkbox"/> 有, 放置地點: 總務處		地面樓層數	2 樓
	增建	<input checked="" type="checkbox"/> 無 <input type="checkbox"/> 有, 增建項目: _____		地下樓層數	0 樓
	安全檢查表	<input type="checkbox"/> 無 <input checked="" type="checkbox"/> 有, 檢核日期: 114 年 08 月 29 日			
	補強工程	<input type="checkbox"/> 無 <input checked="" type="checkbox"/> 有, 補強日期: 101 年 04 月 02 日 (驗收合格日)			
	構造形式	<input type="checkbox"/> 磚構造 <input type="checkbox"/> 木構造 <input type="checkbox"/> 鋼構造 (SC) <input checked="" type="checkbox"/> 鋼筋混凝土構造 (RC) <input type="checkbox"/> 鋼骨鋼筋混凝土構造 (SRC) <input type="checkbox"/> 其他: _____			
	平時用途 (可複選)	<input type="checkbox"/> 教室 <input checked="" type="checkbox"/> 辦公室 <input checked="" type="checkbox"/> 會議室 <input type="checkbox"/> 健康中心 <input type="checkbox"/> 盥洗室 (含廁所) <input type="checkbox"/> 寢室 <input type="checkbox"/> 觀察室 <input type="checkbox"/> 圖書室 <input type="checkbox"/> 活動中心 <input type="checkbox"/> 教保準備室 <input type="checkbox"/> 廚房 <input type="checkbox"/> 配膳室 <input type="checkbox"/> 檔案室 <input type="checkbox"/> 演藝廳 <input type="checkbox"/> 生態教學園區 <input type="checkbox"/> 餐廳 <input type="checkbox"/> 水療室 <input type="checkbox"/> 游泳池 <input type="checkbox"/> 練琴室 <input type="checkbox"/> 專業資源中心 <input type="checkbox"/> 牙科 <input type="checkbox"/> 室內活動室 <input type="checkbox"/> 室內遊戲空間 <input type="checkbox"/> 室內儲藏空間 <input type="checkbox"/> 機房 <input type="checkbox"/> 資源回收區 <input type="checkbox"/> 室外活動空間 <input type="checkbox"/> 室外儲藏空間 <input type="checkbox"/> 實習工場, 類別: _____ <input type="checkbox"/> 專科教室, 類別: _____ <input type="checkbox"/> 專業團隊教室, 類別: _____ <input type="checkbox"/> 防災空間/教室, 類別: _____ <input type="checkbox"/> 實驗室 <input type="checkbox"/> 其他: _____			
避難設施或 設備 (可複選)	<input type="checkbox"/> 救援平臺 (____個) <input type="checkbox"/> 救助袋 (____個) <input type="checkbox"/> 緩降機 (____具) <input type="checkbox"/> 避難滑梯 (____座) <input type="checkbox"/> 免電力自走式避難梯 (____座) <input type="checkbox"/> 無障礙斜坡道 (____座) <input checked="" type="checkbox"/> 其他: 滅火器 5 支				
	空間總數	6 間	一般廁所	3 間	樓梯總數
容納人數	100 人	無障礙廁所	0 間	電梯總數	0 座
現況調查	梁柱裂縫 或滲水	<input checked="" type="checkbox"/> 無 <input type="checkbox"/> 有	沉陷或傾斜	<input checked="" type="checkbox"/> 無 <input type="checkbox"/> 有	
	梁柱鋼筋裸 露鏽蝕	<input checked="" type="checkbox"/> 無 <input type="checkbox"/> 有	走廊柱/牆位	<input type="checkbox"/> 走廊外側無柱 <input checked="" type="checkbox"/> 走廊外側有柱 <input checked="" type="checkbox"/> 走廊外側無牆 <input type="checkbox"/> 走廊外側有牆	
	與鄰棟間距 (公分)	<input checked="" type="checkbox"/> 小於 7 公分乘上樓層數 <input type="checkbox"/> 大於等於 7 公分乘上樓層數; 或間距大於 50 公分以上			

建築物名稱	春風樓	總棟數一編號	8— 3
備註			
正面	(能明顯辨別建築物外觀和其他建築物差異性)		
照片	側面		
平面配置圖	地下一樓	無	



建築物名稱	格物樓		總棟數一編號	8—4		
基本資料	填表日期	114 年 09 月 02 日		填表人	朱雅雯	
	避難場所	<input checked="" type="checkbox"/> 否 <input type="checkbox"/> 是, 類別: _____		建造年代	民國 72 年	
	建築設計圖	<input type="checkbox"/> 無 <input checked="" type="checkbox"/> 有, 放置地點: 總務處		地面樓層數	3 樓	
	增建	<input checked="" type="checkbox"/> 無 <input type="checkbox"/> 有, 增建項目: _____		地下樓層數	0 樓	
	安全檢查表	<input type="checkbox"/> 無 <input checked="" type="checkbox"/> 有, 檢核日期: 114 年 08 月 29 日				
	補強工程	<input type="checkbox"/> 無 <input checked="" type="checkbox"/> 有, 補強日期: 99 年 10 月 25 日 (驗收合格日)				
	構造形式	<input type="checkbox"/> 磚構造 <input type="checkbox"/> 木構造 <input type="checkbox"/> 鋼構造 (SC) <input checked="" type="checkbox"/> 鋼筋混凝土構造 (RC) <input type="checkbox"/> 鋼骨鋼筋混凝土構造 (SRC) <input type="checkbox"/> 其他: _____				
	平時用途 (可複選)	<input checked="" type="checkbox"/> 教室 <input checked="" type="checkbox"/> 辦公室 <input type="checkbox"/> 會議室 <input type="checkbox"/> 健康中心 <input type="checkbox"/> 盥洗室 (含廁所) <input type="checkbox"/> 寢室 <input type="checkbox"/> 觀察室 <input checked="" type="checkbox"/> 圖書室 <input type="checkbox"/> 活動中心 <input type="checkbox"/> 教保準備室 <input type="checkbox"/> 廚房 <input type="checkbox"/> 配膳室 <input type="checkbox"/> 檔案室 <input type="checkbox"/> 演藝廳 <input type="checkbox"/> 生態教學園區 <input type="checkbox"/> 餐廳 <input type="checkbox"/> 水療室 <input type="checkbox"/> 游泳池 <input type="checkbox"/> 練琴室 <input type="checkbox"/> 專業資源中心 <input type="checkbox"/> 牙科 <input type="checkbox"/> 室內活動室 <input type="checkbox"/> 室內遊戲空間 <input checked="" type="checkbox"/> 室內儲藏空間 <input type="checkbox"/> 機房 <input type="checkbox"/> 資源回收區 <input type="checkbox"/> 室外活動空間 <input type="checkbox"/> 室外儲藏空間 <input type="checkbox"/> 實習工場, 類別: _____ <input type="checkbox"/> 專科教室, 類別: _____ <input type="checkbox"/> 專業團隊教室, 類別: _____ <input type="checkbox"/> 防災空間/教室, 類別: _____ <input type="checkbox"/> 實驗室 <input checked="" type="checkbox"/> 其他: 百福非營利幼兒園				
現況調查	避難設施或 設備 (可複選)	<input type="checkbox"/> 救援平臺 (____個) <input type="checkbox"/> 救助袋 (____個) <input type="checkbox"/> 緩降機 (____具) <input type="checkbox"/> 避難滑梯 (____座) <input type="checkbox"/> 免電力自走式避難梯 (____座) <input type="checkbox"/> 無障礙斜坡道 (____座) <input checked="" type="checkbox"/> 其他: 滅火器 9 支				
	空間總數	14 間	一般廁所	6 間	樓梯總數	2 座
	容納人數	350 人	無障礙廁所	1 間	電梯總數	1 座
梁柱裂縫 或滲水	<input checked="" type="checkbox"/> 無 <input type="checkbox"/> 有	沉陷或傾斜	<input checked="" type="checkbox"/> 無 <input type="checkbox"/> 有			
梁柱鋼筋裸 露鏽蝕	<input checked="" type="checkbox"/> 無 <input type="checkbox"/> 有	走廊柱/牆位	<input checked="" type="checkbox"/> 走廊外側無柱 <input type="checkbox"/> 走廊外側有柱 <input checked="" type="checkbox"/> 走廊外側無牆 <input type="checkbox"/> 走廊外側有牆			
與鄰棟間距 (公分)	<input checked="" type="checkbox"/> 小於 7 公分乘上樓層數 <input type="checkbox"/> 大於等於 7 公分乘上樓層數; 或間距大於 50 公分以上					

建築物名稱	格物樓	總棟數一編號	8— 4
備註			
正面			
照片	側面		
平面配置圖	地下一樓	<p>無</p>	

建築物名稱

格物樓

總棟數一編號

8— 4

一樓


百福國中-格物樓

工程名稱 PROJECT	百福國中 99 年度格物樓、致知樓
耐震能力補強工程	
圖名 DRAWING NAME	一層門窗位罝平面圖
繪圖 DRAWER	HS
比例 SCALE	1:200
日期 DATE	2000/01/01
圖號 DRAWING NO.	A1-1
備註	江文良土木結構技師事務所
身名 内 容	

二樓

百福國中-格物樓

工程名稱 PROJECT	百福國中 99 年度格物樓、致知樓
耐震能力補強工程	
圖名 DRAWING NAME	二層門窗位罝平面圖
繪圖 DRAWER	HS
比例 SCALE	1:200
日期 DATE	2000/01/01
圖號 DRAWING NO.	A1-2
備註	江文良土木結構技師事務所
身名 内 容	

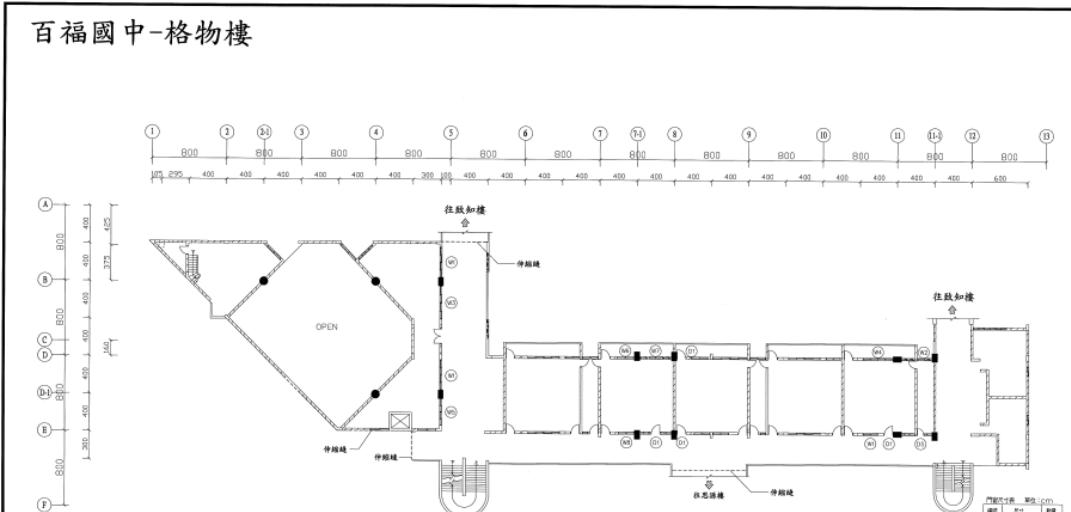建築物名稱	格物樓	總棟數一編號	8—4																						
三樓	<p>百福國中-格物樓</p>  <p>三層門窗位置平面圖 A3 :1/200</p> <table border="1"> <tr> <td>門窗代號</td> <td>規格</td> </tr> <tr> <td>W1</td> <td>320*130 2</td> </tr> <tr> <td>W2</td> <td>70*200 1</td> </tr> <tr> <td>W3</td> <td>350*130 1</td> </tr> <tr> <td>W4</td> <td>320*200 1</td> </tr> <tr> <td>W5</td> <td>280*130 1</td> </tr> <tr> <td>W6</td> <td>180*200 1</td> </tr> <tr> <td>W7</td> <td>497*200 1</td> </tr> <tr> <td>W8</td> <td>170*130 1</td> </tr> <tr> <td>01</td> <td>100*280 4</td> </tr> <tr> <td>05</td> <td>75*280 1</td> </tr> </table>			門窗代號	規格	W1	320*130 2	W2	70*200 1	W3	350*130 1	W4	320*200 1	W5	280*130 1	W6	180*200 1	W7	497*200 1	W8	170*130 1	01	100*280 4	05	75*280 1
門窗代號	規格																								
W1	320*130 2																								
W2	70*200 1																								
W3	350*130 1																								
W4	320*200 1																								
W5	280*130 1																								
W6	180*200 1																								
W7	497*200 1																								
W8	170*130 1																								
01	100*280 4																								
05	75*280 1																								
工程名稱	百福國中99年度格物樓、致知樓 耐震能力補強工程	圖名 DRAWING NAME	繪圖 DRAWING BY																						
三層門窗位置平面圖		圖目 DESIGN BY	比例 SCALE																						
		日期 DATE	圖號 DRAWING NO.																						
		2008	A1-3																						
			江文良土木結構技師事務所																						
備註	備註																								
	備註																								
	備註																								

建築物名稱	致知樓		總棟數一編號	8—5		
基本資料	填表日期	114 年 09 月 02 日		填表人	朱雅雯	
	避難場所	<input checked="" type="checkbox"/> 否 <input type="checkbox"/> 是, 類別: _____		建造年代	民國 83 年	
	建築設計圖	<input type="checkbox"/> 無 <input checked="" type="checkbox"/> 有, 放置地點: 總務處		地面樓層數	3 樓	
	增建	<input checked="" type="checkbox"/> 無 <input type="checkbox"/> 有, 增建項目: _____		地下樓層數	0 樓	
	安全檢查表	<input type="checkbox"/> 無 <input checked="" type="checkbox"/> 有, 檢核日期: 114 年 08 月 29 日				
	補強工程	<input type="checkbox"/> 無 <input checked="" type="checkbox"/> 有, 補強日期: 99 年 10 月 25 日 (驗收合格日)				
	構造形式	<input type="checkbox"/> 磚構造 <input type="checkbox"/> 木構造 <input type="checkbox"/> 鋼構造 (SC) <input checked="" type="checkbox"/> 鋼筋混凝土構造 (RC) <input type="checkbox"/> 鋼骨鋼筋混凝土構造 (SRC) <input type="checkbox"/> 其他: _____				
	平時用途 (可複選)	<input checked="" type="checkbox"/> 教室 <input checked="" type="checkbox"/> 辦公室 <input type="checkbox"/> 會議室 <input type="checkbox"/> 健康中心 <input type="checkbox"/> 盥洗室 (含廁所) <input type="checkbox"/> 寢室 <input type="checkbox"/> 觀察室 <input type="checkbox"/> 圖書室 <input type="checkbox"/> 活動中心 <input type="checkbox"/> 教保準備室 <input type="checkbox"/> 廚房 <input type="checkbox"/> 配膳室 <input type="checkbox"/> 檔案室 <input type="checkbox"/> 演藝廳 <input type="checkbox"/> 生態教學園區 <input type="checkbox"/> 餐廳 <input type="checkbox"/> 水療室 <input type="checkbox"/> 游泳池 <input type="checkbox"/> 練琴室 <input type="checkbox"/> 專業資源中心 <input type="checkbox"/> 牙科 <input type="checkbox"/> 室內活動室 <input type="checkbox"/> 室內遊戲空間 <input type="checkbox"/> 室內儲藏空間 <input type="checkbox"/> 機房 <input type="checkbox"/> 資源回收區 <input type="checkbox"/> 室外活動空間 <input type="checkbox"/> 室外儲藏空間 <input type="checkbox"/> 實習工場, 類別: _____ <input checked="" type="checkbox"/> 專科教室, 類別: 創客教室、美髮教室 <input type="checkbox"/> 專業團隊教室, 類別: _____ <input type="checkbox"/> 防災空間/教室, 類別: _____ <input checked="" type="checkbox"/> 實驗室 <input checked="" type="checkbox"/> 其他: 滅火器 6 支 消防箱 3 個				
避難設施或 設備 (可複選)	<input type="checkbox"/> 救援平臺 (____個) <input type="checkbox"/> 救助袋 (____個) <input type="checkbox"/> 緩降機 (____具) <input type="checkbox"/> 避難滑梯 (____座) <input type="checkbox"/> 免電力自走式避難梯 (____座) <input type="checkbox"/> 無障礙斜坡道 (____座) <input type="checkbox"/> 其他: _____					
	空間總數	15 間	一般廁所	3 間	樓梯總數	1 座
容納人數	375 人	無障礙廁所	____間	電梯總數	____座	
現況調查	梁柱裂縫 或滲水	<input checked="" type="checkbox"/> 無 <input type="checkbox"/> 有	沉陷或傾斜	<input type="checkbox"/> 無 <input type="checkbox"/> 有		
	梁柱鋼筋裸 露鏽蝕	<input checked="" type="checkbox"/> 無 <input type="checkbox"/> 有	走廊柱/牆位	<input checked="" type="checkbox"/> 走廊外側無柱 <input type="checkbox"/> 走廊外側有柱 <input type="checkbox"/> 走廊外側無牆 <input type="checkbox"/> 走廊外側有牆		
	與鄰棟間距 (公分)	<input checked="" type="checkbox"/> 小於 7 公分乘上樓層數 <input type="checkbox"/> 大於等於 7 公分乘上樓層數; 或間距大於 50 公分以上				

建築物名稱	致知樓		總棟數一編號	8— 5
備註				
正面				
照片	側面			
平面配置圖	地下一樓		無	

建築物名稱



致知樓

總棟數一編號

8— 5

一樓

百福國中-致知樓

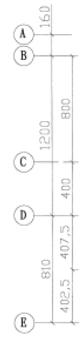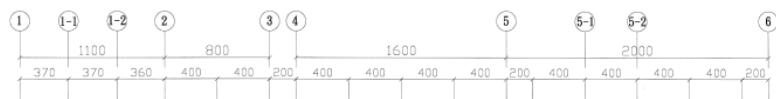

往格物樓

門窗尺寸表 (mm/cm)		
編號	尺寸	數量
W1.1	155*200	1
W1.2	180*195	2
W1.3	100*125	2
D4	100*280	5

一層門窗位置平面圖

A3:1/200

往格物樓

百福國中99年度格物樓、致知樓  
耐震能力補強工程

圖名 DRAWING NAME

繪圖 DRAWER

設計 DESIGNER

比例 SCALE  
MM/M

圖號 DRAWING NO.



江文良土木結構技師事務所

圖說說明

備註

二樓

百福國中-致知樓

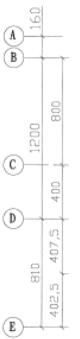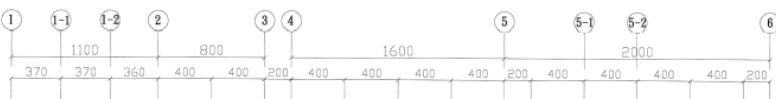

往格物樓

門窗尺寸表 (mm/cm)		
編號	尺寸	數量
W1.1	155*200	1
W1.2	180*195	2
W1.3	100*125	2
D4	100*280	5

二層門窗位置平面圖

A3:1/200

往格物樓

百福國中99年度格物樓、致知樓  
耐震能力補強工程

圖名 DRAWING NAME

繪圖 DRAWER

設計 DESIGNER

比例 SCALE  
MM/M

圖號 DRAWING NO.

江文良土木結構技師事務所

圖說說明

備註

建築物名稱		致知樓		總棟數一編號	8— 5
二樓		百福國中-致知樓			

三層門窗位置平面圖  
A3:1/200

門窗尺寸表 (mm-unit)

規格	尺寸	數量
W11	155*200	1
W12	180*195	2
W13	100*125	2
D4	100*280	5

往格物樓

往格物樓

1998 PROJECT  
百福國中98年度格物樓、致知樓  
耐震能力補強工程

圖名 DRAWING NAME: 三層門窗位置平面圖

繪圖 DRAWING BY: [Blank]

設計 DESIGN BY: [Blank]

比例 SCALE  
NO. 1:100

圖號 DRAWING NO. A1-6

圖面尺寸 DRAWING SIZE: A1

總經理 MANAGER: [Blank]

監理 ENGINEER: [Blank]

建築物名稱	化雨樓		總棟數一編號	8—6		
基本資料	填表日期	114 年 09 月 02 日		填表人	朱雅雯	
	避難場所	<input checked="" type="checkbox"/> 否 <input type="checkbox"/> 是, 類別: _____		建造年代	民國 73 年	
	建築設計圖	<input type="checkbox"/> 無 <input checked="" type="checkbox"/> 有, 放置地點: 總務處		地面樓層數	2 樓	
	增建	<input checked="" type="checkbox"/> 無 <input type="checkbox"/> 有, 增建項目: _____		地下樓層數	2 樓	
	安全檢查表	<input type="checkbox"/> 無 <input checked="" type="checkbox"/> 有, 檢核日期: 114 年 08 月 29 日				
	補強工程	<input type="checkbox"/> 無 <input checked="" type="checkbox"/> 有, 補強日期: 107 年 04 月 11 日 (驗收合格日)				
	構造形式	<input type="checkbox"/> 磚構造 <input type="checkbox"/> 木構造 <input type="checkbox"/> 鋼構造 (SC) <input checked="" type="checkbox"/> 鋼筋混凝土構造 (RC) <input type="checkbox"/> 鋼骨鋼筋混凝土構造 (SRC) <input type="checkbox"/> 其他: _____				
	平時用途 (可複選)	<input checked="" type="checkbox"/> 教室 <input type="checkbox"/> 辦公室 <input type="checkbox"/> 會議室 <input type="checkbox"/> 健康中心 <input type="checkbox"/> 盥洗室 (含廁所) <input type="checkbox"/> 寢室 <input type="checkbox"/> 觀察室 <input type="checkbox"/> 圖書室 <input type="checkbox"/> 活動中心 <input type="checkbox"/> 教保準備室 <input type="checkbox"/> 廚房 <input type="checkbox"/> 配膳室 <input type="checkbox"/> 檔案室 <input type="checkbox"/> 演藝廳 <input type="checkbox"/> 生態教學園區 <input type="checkbox"/> 餐廳 <input type="checkbox"/> 水療室 <input type="checkbox"/> 游泳池 <input type="checkbox"/> 練琴室 <input type="checkbox"/> 專業資源中心 <input type="checkbox"/> 牙科 <input type="checkbox"/> 室內活動室 <input type="checkbox"/> 室內遊戲空間 <input type="checkbox"/> 室內儲藏空間 <input type="checkbox"/> 機房 <input checked="" type="checkbox"/> 資源回收區 <input type="checkbox"/> 室外活動空間 <input type="checkbox"/> 室外儲藏空間 <input type="checkbox"/> 實習工場, 類別: _____ <input checked="" type="checkbox"/> 專科教室, 類別: 木工、家政教室 <input checked="" type="checkbox"/> 專業團隊教室, 類別: 自造中心 <input type="checkbox"/> 防災空間/教室, 類別: _____ <input type="checkbox"/> 實驗室 <input type="checkbox"/> 其他: 滅火器 7 支 消防箱 1 個				
現況調查	避難設施或 設備 (可複選)	<input type="checkbox"/> 救援平臺 (____個) <input type="checkbox"/> 救助袋 (____個) <input checked="" type="checkbox"/> 緩降機 (1 具) <input type="checkbox"/> 避難滑梯 (____座) <input type="checkbox"/> 免電力自走式避難梯 (____座) <input type="checkbox"/> 無障礙斜坡道 (____座) <input type="checkbox"/> 其他: _____				
	空間總數	4 間	一般廁所	間	樓梯總數	1 座
	容納人數	100 人	無障礙廁所	間	電梯總數	座
梁柱裂縫 或滲水	<input checked="" type="checkbox"/> 無 <input type="checkbox"/> 有	沉陷或傾斜	<input checked="" type="checkbox"/> 無 <input type="checkbox"/> 有			
梁柱鋼筋裸 露鏽蝕	<input checked="" type="checkbox"/> 無 <input type="checkbox"/> 有	走廊柱/牆位	<input type="checkbox"/> 走廊外側無柱 <input type="checkbox"/> 走廊外側有柱 <input type="checkbox"/> 走廊外側無牆 <input type="checkbox"/> 走廊外側有牆			
與鄰棟間距 (公分)	<input checked="" type="checkbox"/> 小於 7 公分乘上樓層數 <input type="checkbox"/> 大於等於 7 公分乘上樓層數; 或間距大於 50 公分以上					

建築物名稱	化雨樓	總棟數一編號	8— 6
備註			
正面			
照片	側面		


建築物名稱

化雨樓

總棟數一編號

8—6


一樓

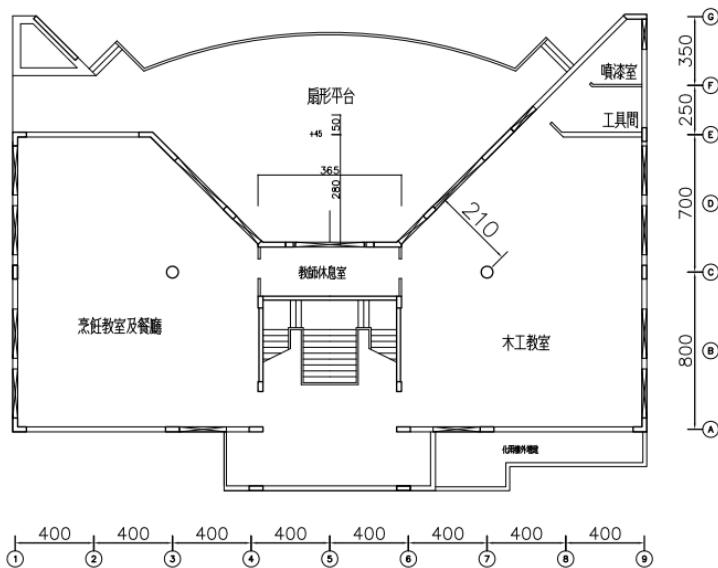

壹層建築平面圖 單位:CM

平面配置圖

二樓

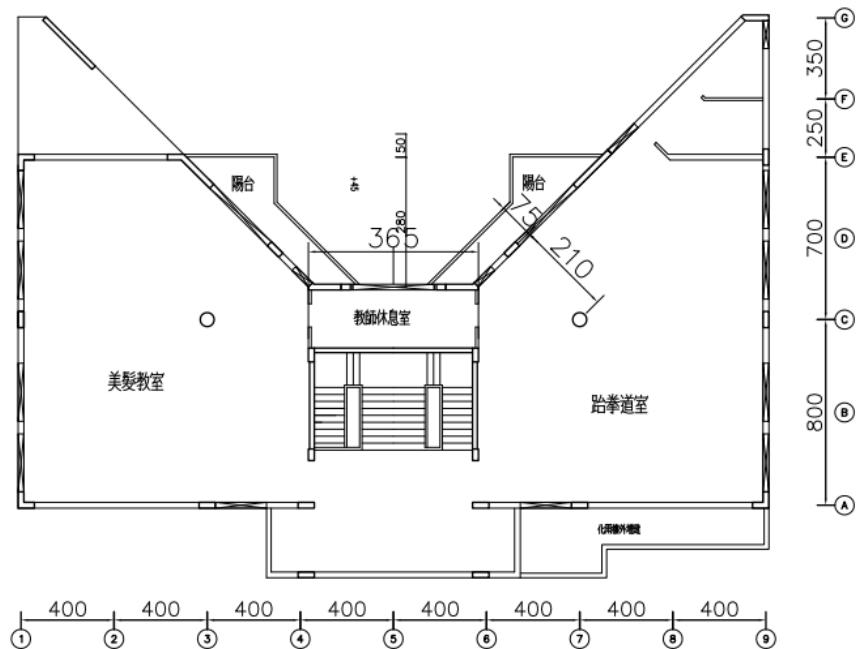

貳層建築平面圖 單位:CM

建築物名稱	思源樓		總棟數一編號	8—7		
基本資料	填表日期	114 年 09 月 02 日		填表人	朱雅雯	
	避難場所	<input checked="" type="checkbox"/> 否 <input type="checkbox"/> 是, 類別: _____		建造年代	民國 71 年	
	建築設計圖	<input type="checkbox"/> 無 <input checked="" type="checkbox"/> 有, 放置地點: 總務處		地面樓層數	3 樓	
	增建	<input checked="" type="checkbox"/> 無 <input type="checkbox"/> 有, 增建項目: _____		地下樓層數	1 樓	
	安全檢查表	<input type="checkbox"/> 無 <input checked="" type="checkbox"/> 有, 檢核日期: 114 年 08 月 29 日				
	補強工程	<input type="checkbox"/> 無 <input checked="" type="checkbox"/> 有, 補強日期: 101 年 04 月 02 日 (驗收合格日)				
	構造形式	<input type="checkbox"/> 磚構造 <input type="checkbox"/> 木構造 <input type="checkbox"/> 鋼構造 (SC) <input checked="" type="checkbox"/> 鋼筋混凝土構造 (RC) <input type="checkbox"/> 鋼骨鋼筋混凝土構造 (SRC) <input type="checkbox"/> 其他: _____				
	平時用途 (可複選)	<input type="checkbox"/> 教室 <input checked="" type="checkbox"/> 辦公室 <input checked="" type="checkbox"/> 會議室 <input checked="" type="checkbox"/> 健康中心 <input type="checkbox"/> 盥洗室 (含廁所) <input type="checkbox"/> 寢室 <input type="checkbox"/> 觀察室 <input type="checkbox"/> 圖書室 <input type="checkbox"/> 活動中心 <input type="checkbox"/> 教保準備室 <input type="checkbox"/> 廚房 <input type="checkbox"/> 配膳室 <input type="checkbox"/> 檔案室 <input type="checkbox"/> 演藝廳 <input type="checkbox"/> 生態教學園區 <input type="checkbox"/> 餐廳 <input type="checkbox"/> 水療室 <input type="checkbox"/> 游泳池 <input type="checkbox"/> 練琴室 <input type="checkbox"/> 專業資源中心 <input type="checkbox"/> 牙科 <input type="checkbox"/> 室內活動室 <input type="checkbox"/> 室內遊戲空間 <input type="checkbox"/> 室內儲藏空間 <input checked="" type="checkbox"/> 機房 <input type="checkbox"/> 資源回收區 <input type="checkbox"/> 室外活動空間 <input type="checkbox"/> 室外儲藏空間 <input type="checkbox"/> 實習工場, 類別: _____ <input type="checkbox"/> 專科教室, 類別: _____ <input type="checkbox"/> 專業團隊教室, 類別: _____ <input type="checkbox"/> 防災空間/教室, 類別: _____ <input type="checkbox"/> 實驗室 <input checked="" type="checkbox"/> 其他: 滅火器 4 支 消防箱 1 個				
避難設施或 設備 (可複選)	<input type="checkbox"/> 救援平臺 (____個) <input type="checkbox"/> 救助袋 (____個) <input type="checkbox"/> 緩降機 (____具) <input type="checkbox"/> 避難滑梯 (____座) <input type="checkbox"/> 免電力自走式避難梯 (____座) <input checked="" type="checkbox"/> 無障礙斜坡道 (1 座) <input type="checkbox"/> 其他: _____					
	空間總數	6 間	一般廁所	間	樓梯總數	座
容納人數	150 人	無障礙廁所	間	電梯總數	座	
現況調查	梁柱裂縫 或滲水	<input checked="" type="checkbox"/> 無 <input type="checkbox"/> 有	沉陷或傾斜	<input checked="" type="checkbox"/> 無 <input type="checkbox"/> 有		
	梁柱鋼筋裸 露鏽蝕	<input checked="" type="checkbox"/> 無 <input type="checkbox"/> 有	走廊柱/牆位	<input type="checkbox"/> 走廊外側無柱 <input type="checkbox"/> 走廊外側有柱 <input checked="" type="checkbox"/> 走廊外側無牆 <input type="checkbox"/> 走廊外側有牆		
	與鄰棟間距 (公分)	<input type="checkbox"/> 小於 7 公分乘上樓層數 <input type="checkbox"/> 大於等於 7 公分乘上樓層數; 或間距大於 50 公分以上				

建築物名稱	思源樓		總棟數一編號	8— 7		
備註						
照片	正面					
	側面					





建築物名稱	向陽樓		總棟數一編號	8—8		
基本資料	填表日期	114 年 09 月 02 日		填表人	朱雅雯	
	避難場所	<input checked="" type="checkbox"/> 否 <input type="checkbox"/> 是, 類別: _____		建造年代	民國 91 年	
	建築設計圖	<input type="checkbox"/> 無 <input checked="" type="checkbox"/> 有, 放置地點: 總務處		地面樓層數	4 樓	
	增建	<input checked="" type="checkbox"/> 無 <input type="checkbox"/> 有, 增建項目: _____		地下樓層數	0 樓	
	安全檢查表	<input type="checkbox"/> 無 <input checked="" type="checkbox"/> 有, 檢核日期: 114 年 08 月 29 日				
	補強工程	<input checked="" type="checkbox"/> 無 <input type="checkbox"/> 有, 補強日期: _____ 年 _____ 月 _____ 日 (驗收合格日)				
	構造形式	<input type="checkbox"/> 磚構造 <input type="checkbox"/> 木構造 <input type="checkbox"/> 鋼構造 (SC) <input checked="" type="checkbox"/> 鋼筋混凝土構造 (RC) <input type="checkbox"/> 鋼骨鋼筋混凝土構造 (SRC) <input type="checkbox"/> 其他: _____				
	平時用途 (可複選)	<input checked="" type="checkbox"/> 教室 <input type="checkbox"/> 辦公室 <input checked="" type="checkbox"/> 會議室 <input type="checkbox"/> 健康中心 <input type="checkbox"/> 盥洗室 (含廁所) <input type="checkbox"/> 寢室 <input type="checkbox"/> 觀察室 <input type="checkbox"/> 圖書室 <input type="checkbox"/> 活動中心 <input type="checkbox"/> 教保準備室 <input type="checkbox"/> 廚房 <input type="checkbox"/> 配膳室 <input type="checkbox"/> 檔案室 <input type="checkbox"/> 演藝廳 <input type="checkbox"/> 生態教學園區 <input type="checkbox"/> 餐廳 <input type="checkbox"/> 水療室 <input type="checkbox"/> 游泳池 <input type="checkbox"/> 練琴室 <input type="checkbox"/> 專業資源中心 <input type="checkbox"/> 牙科 <input type="checkbox"/> 室內活動室 <input type="checkbox"/> 室內遊戲空間 <input type="checkbox"/> 室內儲藏空間 <input checked="" type="checkbox"/> 機房 <input type="checkbox"/> 資源回收區 <input type="checkbox"/> 室外活動空間 <input type="checkbox"/> 室外儲藏空間 <input type="checkbox"/> 實習工場, 類別: _____ <input checked="" type="checkbox"/> 專科教室, 類別: 美術、音樂、國樂、電腦教室 <input type="checkbox"/> 專業團隊教室, 類別: _____ <input type="checkbox"/> 防災空間/教室, 類別: _____ <input type="checkbox"/> 實驗室 <input checked="" type="checkbox"/> 其他: 滅火器 15 支 消防箱 1 個				
現況調查	避難設施或 設備 (可複選)	<input type="checkbox"/> 救援平臺 (____個) <input type="checkbox"/> 救助袋 (____個) <input checked="" type="checkbox"/> 緩降機 (2 具) <input type="checkbox"/> 避難滑梯 (____座) <input type="checkbox"/> 免電力自走式避難梯 (____座) <input type="checkbox"/> 無障礙斜坡道 (____座) <input type="checkbox"/> 其他: _____				
	空間總數	8 間	一般廁所	____間	樓梯總數	1 座
	容納人數	200 人	無障礙廁所	____間	電梯總數	1 座
梁柱裂縫 或滲水	<input checked="" type="checkbox"/> 無 <input type="checkbox"/> 有	沉陷或傾斜	<input checked="" type="checkbox"/> 無 <input type="checkbox"/> 有			
梁柱鋼筋裸 露鏽蝕	<input checked="" type="checkbox"/> 無 <input type="checkbox"/> 有	走廊柱/牆位	<input type="checkbox"/> 走廊外側無柱 <input checked="" type="checkbox"/> 走廊外側有柱 <input checked="" type="checkbox"/> 走廊外側無牆 <input type="checkbox"/> 走廊外側有牆			
與鄰棟間距 (公分)	<input checked="" type="checkbox"/> 小於 7 公分乘上樓層數 <input type="checkbox"/> 大於等於 7 公分乘上樓層數; 或間距大於 50 公分以上					

建築物名稱	向陽樓	總棟數一編號	8— 8
備註			
正面			
照片			
側面			

建築物名稱	向陽樓	總棟數一編號	8— 8
一樓			
二樓			
平面配置圖			
三樓			
四樓			

註：學校依現況自行調整建築物棟數及樓層，並複製新增表格使用。


表 2.3 廚房現況資料表

廚房位置	<input type="checkbox"/> _____ 樓 (位於 _____ 樓) <input checked="" type="checkbox"/> 獨立大樓 (地面 2 樓, 地下 0 樓)		
填表日期	114 年 09 月 02 日	填表人	楊惠娟
面積 (平方公尺)	240	建造年代	民國 70 年
管理人	陳靜婷	手機	0911909119
代理人	楊惠娟	手機	0911995472
電力負荷	220V 250A, 110V 30A, 其他: _____ (填列用電量高者)		
通風設備	<input type="checkbox"/> 自然通風 <input checked="" type="checkbox"/> 窗及排風機 <input type="checkbox"/> 密閉室冷氣 <input type="checkbox"/> 吊扇 <input type="checkbox"/> 其他: _____		
採光照明	<input type="checkbox"/> 窗自然光 <input type="checkbox"/> 日光燈 <input checked="" type="checkbox"/> LED 燈 <input type="checkbox"/> 省電燈管 <input type="checkbox"/> T5 燈管 <input type="checkbox"/> 其他: _____		
消防系統	<input type="checkbox"/> 滅火器: 乾粉滅火器、2 (型式、數量) <input type="checkbox"/> 火警自動警報系統 <input type="checkbox"/> 手動警報系統 <input type="checkbox"/> 其他: _____		
是否有獨立電源總開關?	<input type="checkbox"/> 否 <input checked="" type="checkbox"/> 是		
出入口是否設緊急出口標示燈?	<input checked="" type="checkbox"/> 否 <input type="checkbox"/> 是		
是否有設緊急照明燈?	<input type="checkbox"/> 否 <input checked="" type="checkbox"/> 是		
照片			

## 廚 房 位 置

\_\_\_\_\_樓（位於\_\_\_\_\_樓）  獨立大樓（地面2樓，地下\_\_\_\_\_樓）

## 平面圖

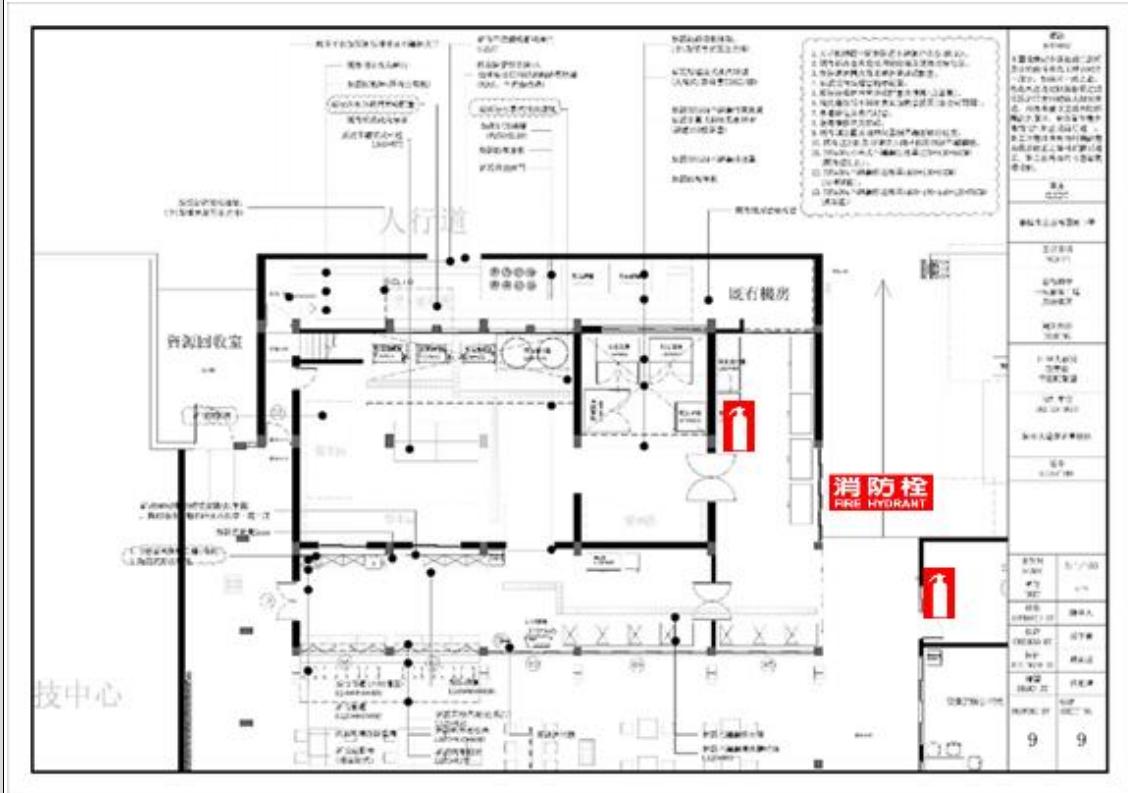

支中心

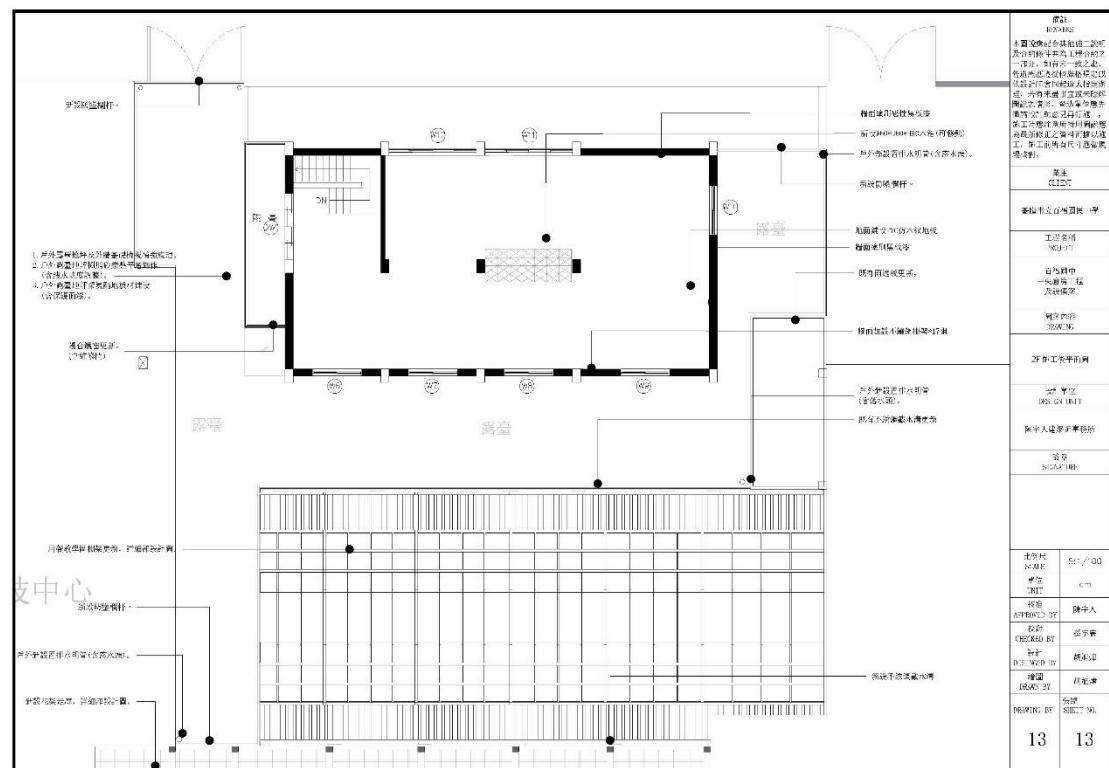
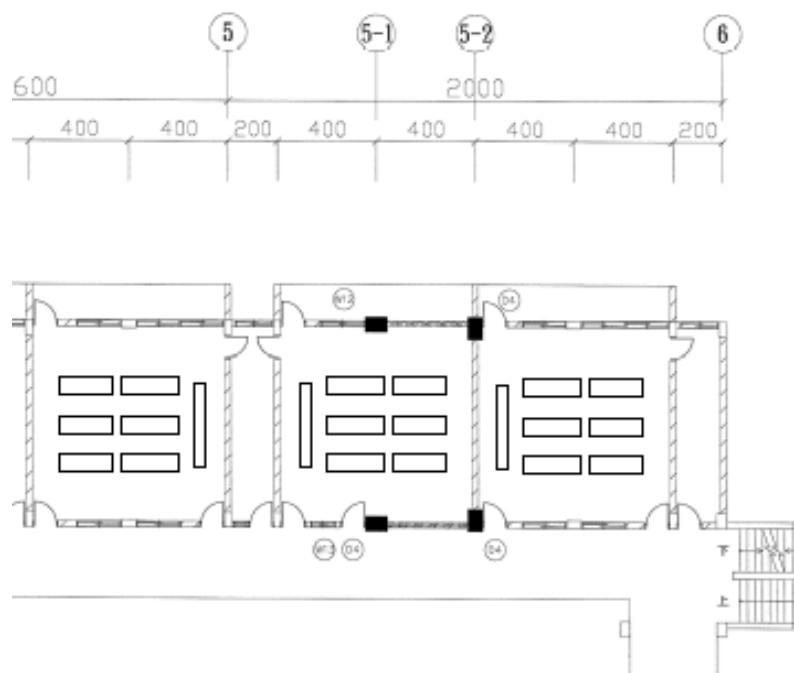


表 2.4 實驗室（含職業類科教室）現況資料表


名稱	九年級理化實驗室		總間數 - 編號	3 - 1
大樓名稱	致知樓		樓層	三樓
填表日期	114 年 09 月 02 日		填表人	謝春鳳
用途	做實驗上課用		面積 (平方公尺)	
管理人	謝春鳳		手	機
代理人	蔡佳雯		手	機
電力負荷	220V 2 A, 110V 12 A, 其他: _____ (填列用電量高者)			
通風設備	<input checked="" type="checkbox"/> 自然通風 <input type="checkbox"/> 窗及排風機 <input type="checkbox"/> 密閉室冷氣 <input type="checkbox"/> 吊扇 <input type="checkbox"/> 其他: _____			
採光照明	<input type="checkbox"/> 窗自然光 <input type="checkbox"/> 日光燈 <input checked="" type="checkbox"/> LED 燈 <input type="checkbox"/> 省電燈管 <input type="checkbox"/> T5 燈管 <input type="checkbox"/> 其他: _____			
消防系統	<input type="checkbox"/> 滅火器: _____ (型式、數量) <input checked="" type="checkbox"/> 火警自動警報系統 <input type="checkbox"/> 手動警報系統 <input type="checkbox"/> 其他: _____			
防護具	<input type="checkbox"/> 急救箱 <input type="checkbox"/> 沖身洗眼器 <input checked="" type="checkbox"/> 個人防護具: _____ 手套			
是否使用環保署公告毒性化學物質，並建立物質安全資料表？	<input type="checkbox"/> 否 <input checked="" type="checkbox"/> 是，放置地點: _____ 藥品室			
是否產生廢液或有害廢棄物？	<input checked="" type="checkbox"/> 否 <input type="checkbox"/> 是			
廢液是否分類收集並標示內容物及危害性？	<input type="checkbox"/> 否 <input type="checkbox"/> 是 <input checked="" type="checkbox"/> 不適用			
是否具尖銳器具？	<input checked="" type="checkbox"/> 否 <input type="checkbox"/> 是			
是否有獨立電源總開關？	<input checked="" type="checkbox"/> 否 <input type="checkbox"/> 是			
出入口是否設緊急出口標示燈？	<input checked="" type="checkbox"/> 否 <input type="checkbox"/> 是			
是否有設緊急照明燈？	<input checked="" type="checkbox"/> 否 <input type="checkbox"/> 是			

名稱	九年級理化實驗室	總間數 - 編號	3 - 1
大樓名稱	致知樓	樓層	三樓
照片			
平面圖	<img alt="Architectural floor plan of the laboratory. The top part shows a horizontal dimension line with points 5, 5-1, 5-2, and 6 marked. Below it, a vertical dimension line shows a height of 600. The bottom part is a detailed plan of the room layout with various points labeled (e.g., 01, 02, 03,5610, 5611, 5612,56410, 56411, 56412,564100, 564101, 564102,5641000, 5641001, 5641002, 5641003, 5641004, 5641005, 5641006, 5641007, 5641008, 5641009, 56410010, 56410011, 56410012,564100100, 564100101, 564100102,564100200200247, 564100		


名稱	八年級理化實驗室		總間數 - 編號	3 - 2
大樓名稱	致知樓		樓層	三樓
填表日期	114 年 09 月 02 日		填表人	謝春鳳
用途	做實驗上課用		面積 (平方公尺)	
管理人	謝春鳳		手 機	
代理人	宋郁峯		手 機	
電力負荷	220V 2 A, 110V 10 A, 其他: _____ (填列用電量高者)			
通風設備	<input checked="" type="checkbox"/> 自然通風 <input type="checkbox"/> 窗及排風機 <input type="checkbox"/> 密閉室冷氣 <input type="checkbox"/> 吊扇 <input type="checkbox"/> 其他: _____			
採光照明	<input type="checkbox"/> 窗自然光 <input type="checkbox"/> 日光燈 <input checked="" type="checkbox"/> LED 燈 <input type="checkbox"/> 省電燈管 <input type="checkbox"/> T5 燈管 <input type="checkbox"/> 其他: _____			
消防系統	<input type="checkbox"/> 滅火器: _____ (型式、數量) <input checked="" type="checkbox"/> 火警自動警報系統 <input type="checkbox"/> 手動警報系統 <input type="checkbox"/> 其他: _____			
防護具	<input type="checkbox"/> 急救箱 <input type="checkbox"/> 沖身洗眼器 <input checked="" type="checkbox"/> 個人防護具: _____ 手套			
是否使用環保署公告毒性化學物質，並建立物質安全資料表？	<input type="checkbox"/> 否 <input checked="" type="checkbox"/> 是，放置地點: _____ 藥品室			
是否產生廢液或有害廢棄物？	<input checked="" type="checkbox"/> 否 <input type="checkbox"/> 是			
廢液是否分類收集並標示內容物及危害性？	<input type="checkbox"/> 否 <input type="checkbox"/> 是 <input checked="" type="checkbox"/> 不適用			
是否具尖銳器具？	<input checked="" type="checkbox"/> 否 <input type="checkbox"/> 是			
是否有獨立電源總開關？	<input checked="" type="checkbox"/> 否 <input type="checkbox"/> 是			
出入口是否設緊急出口標示燈？	<input checked="" type="checkbox"/> 否 <input type="checkbox"/> 是			
是否有設緊急照明燈？	<input checked="" type="checkbox"/> 否 <input type="checkbox"/> 是			

名稱	八年級理化實驗室	總間數 - 編號	3 - 2
大樓名稱	致知樓	樓層	三樓
照片			
平面圖			

名稱	七年級理化實驗室	總間數 - 編號	3 - 3
大樓名稱	致知樓	樓層	三樓
填表日期	114 年 09 月 02 日	填表人	謝春鳳
用途	做實驗上課用	面積 (平方公尺)	
管理人	謝春鳳	手 機	
代理人	張與恬	手 機	
電力負荷	220V 2 A, 110V 10 A, 其他: _____	(填列用電量高者)	
通風設備	<input checked="" type="checkbox"/> 自然通風 <input type="checkbox"/> 窗及排風機 <input type="checkbox"/> 密閉室冷氣 <input type="checkbox"/> 吊扇 <input type="checkbox"/> 其他: _____		
採光照明	<input type="checkbox"/> 窗自然光 <input type="checkbox"/> 日光燈 <input checked="" type="checkbox"/> LED 燈 <input type="checkbox"/> 省電燈管 <input type="checkbox"/> T5 燈管 <input type="checkbox"/> 其他: _____		
消防系統	<input type="checkbox"/> 滅火器: _____ (型式、數量) <input checked="" type="checkbox"/> 火警自動警報系統 <input type="checkbox"/> 手動警報系統 <input type="checkbox"/> 其他: _____		
防護具	<input type="checkbox"/> 急救箱 <input type="checkbox"/> 沖身洗眼器 <input checked="" type="checkbox"/> 個人防護具: _____ 手套		
是否使用環保署公告毒性化學物質，並建立物質安全資料表？	<input type="checkbox"/> 否 <input checked="" type="checkbox"/> 是，放置地點: _____ 藥品室		
是否產生廢液或有害廢棄物？	<input checked="" type="checkbox"/> 否 <input type="checkbox"/> 是		
廢液是否分類收集並標示內容物及危害性？	<input type="checkbox"/> 否 <input type="checkbox"/> 是 <input checked="" type="checkbox"/> 不適用		
是否具尖銳器具？	<input checked="" type="checkbox"/> 否 <input type="checkbox"/> 是		
是否有獨立電源總開關？	<input checked="" type="checkbox"/> 否 <input type="checkbox"/> 是		
出入口是否設緊急出口標示燈？	<input checked="" type="checkbox"/> 否 <input type="checkbox"/> 是		
是否有設緊急照明燈？	<input checked="" type="checkbox"/> 否 <input type="checkbox"/> 是		

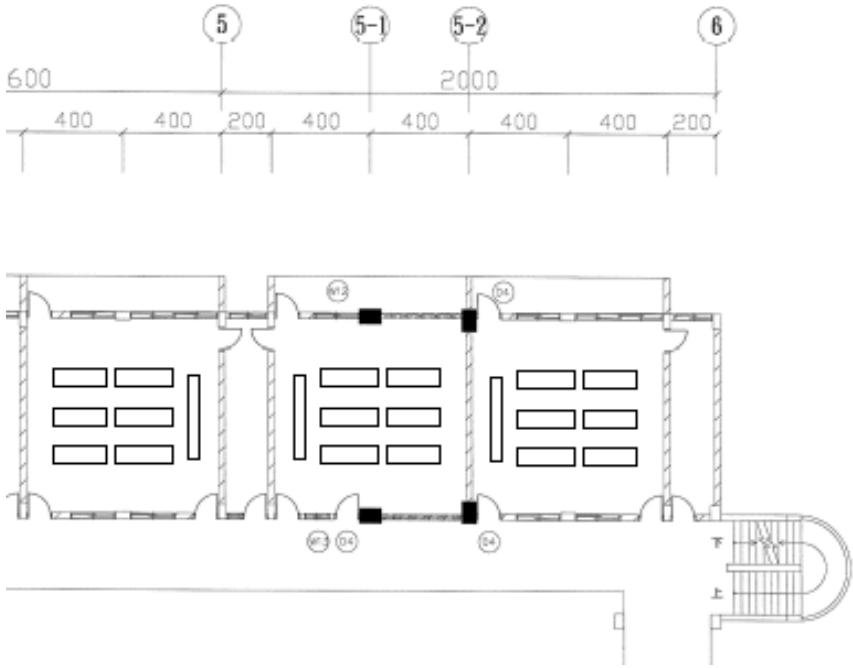名稱	七年級理化實驗室	總間數 - 編號	3 - 3
大樓名稱	致知樓	樓層	三樓
照片			
平面圖			


名稱	木工教室	總間數 - 編號	1-1
大樓名稱	化雨樓	樓層	1
填表日期	114 年 09 月 02 日	填表人	蔡佳雯
用途	教學	面積 (平方公尺)	173
管理人	張明德	手機	0958812010
代理人	黃鼎捷	手機	0981556211
電力負荷	220V A, 110V A, 其他: _____ (填列用電量高者)		
通風設備	<input type="checkbox"/> 自然通風 <input checked="" type="checkbox"/> 窗及排風機 <input type="checkbox"/> 密閉室冷氣 <input type="checkbox"/> 吊扇 <input type="checkbox"/> 其他: _____		
採光照明	<input type="checkbox"/> 窗自然光 <input checked="" type="checkbox"/> 日光燈 <input type="checkbox"/> LED 燈 <input type="checkbox"/> 省電燈管 <input type="checkbox"/> T5 燈管 <input type="checkbox"/> 其他: _____		
消防系統	<input type="checkbox"/> 滅火器：乾粉滅火器 10 型，2 (型式、數量) <input type="checkbox"/> 火警自動警報系統 <input type="checkbox"/> 手動警報系統 <input type="checkbox"/> 其他: _____		
防護具	<input type="checkbox"/> 急救箱 <input type="checkbox"/> 沖身洗眼器 <input type="checkbox"/> 個人防護具: _____		
是否使用環保署公告毒性化學物質，並建立物質安全資料表？	<input checked="" type="checkbox"/> 否 <input type="checkbox"/> 是，放置地點: _____		
是否產生廢液或有害廢棄物？	<input checked="" type="checkbox"/> 否 <input type="checkbox"/> 是		
廢液是否分類收集並標示內容物及危害性？	<input type="checkbox"/> 否 <input type="checkbox"/> 是 <input checked="" type="checkbox"/> 不適用		
是否具尖銳器具？	<input type="checkbox"/> 否 <input checked="" type="checkbox"/> 是		
是否有獨立電源總開關？	<input type="checkbox"/> 否 <input checked="" type="checkbox"/> 是		
出入口是否設緊急出口標示燈？	<input checked="" type="checkbox"/> 否 <input type="checkbox"/> 是		
是否有設緊急照明燈？	<input checked="" type="checkbox"/> 否 <input type="checkbox"/> 是		

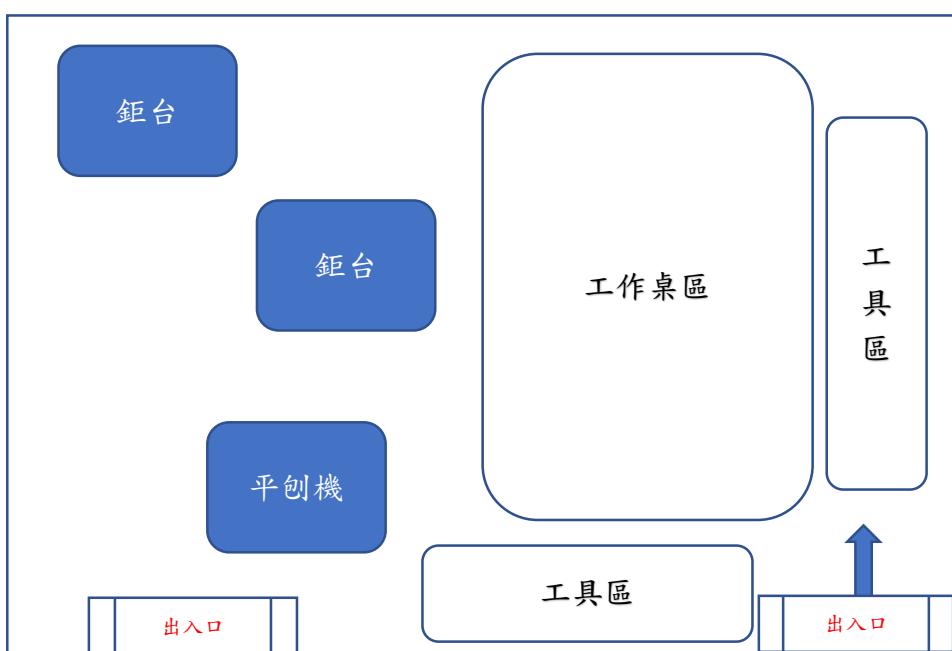名稱	木工教室	總間數 - 編號	1-1
大樓名稱	化雨樓	樓層	1
照片			
平面圖			

名稱	家政教室	總間數 - 編號	1-1
大樓名稱	化雨樓	樓層	1
填表日期	114年09月02日	填表人	蔡佳雯
用途	教學	面積(平方公尺)	173
管理人	蔡佳雯	手機	0910663346
代理人	林沛君	手機	0911272066
電力負荷	220V A, 110V A, 其他: _____	(填列用電量高者)	
通風設備	<input checked="" type="checkbox"/> 自然通風 <input type="checkbox"/> 窗及排風機 <input checked="" type="checkbox"/> 密閉室冷氣 <input type="checkbox"/> 吊扇 <input checked="" type="checkbox"/> 其他: 壁扇		
採光照明	<input checked="" type="checkbox"/> 窗自然光 <input type="checkbox"/> 日光燈 <input type="checkbox"/> LED 燈 <input checked="" type="checkbox"/> 省電燈管 <input type="checkbox"/> T5 燈管 <input type="checkbox"/> 其他: _____		
消防系統	<input checked="" type="checkbox"/> 滅火器: 乾粉滅火器 10 型, 2 (型式、數量) <input type="checkbox"/> 火警自動警報系統 <input type="checkbox"/> 手動警報系統 <input type="checkbox"/> 其他: _____		
防護具	<input type="checkbox"/> 急救箱 <input type="checkbox"/> 沖身洗眼器 <input type="checkbox"/> 個人防護具: _____		
是否使用環保署公告毒性化學物質，並建立物質安全資料表？	<input checked="" type="checkbox"/> 否 <input type="checkbox"/> 是，放置地點: _____		
是否產生廢液或有害廢棄物？	<input checked="" type="checkbox"/> 否 <input type="checkbox"/> 是		
廢液是否分類收集並標示內容物及危害性？	<input type="checkbox"/> 否 <input type="checkbox"/> 是 <input checked="" type="checkbox"/> 不適用		
是否具尖銳器具？	<input type="checkbox"/> 否 <input checked="" type="checkbox"/> 是		
是否有獨立電源總開關？	<input checked="" type="checkbox"/> 否 <input type="checkbox"/> 是		
出入口是否設緊急出口標示燈？	<input checked="" type="checkbox"/> 否 <input type="checkbox"/> 是		
是否有設緊急照明燈？	<input checked="" type="checkbox"/> 否 <input type="checkbox"/> 是		

名稱	家政教室	總間數 - 編號	1-1
大樓名稱	化雨樓	樓層	1
照片			
平面圖			

名稱	美髮教室		總間數 - 編號	1-1
大樓名稱	致知樓		樓層	2
填表日期	114年09月02日		填表人	蔡佳雯
用途	教學		面積(平方公尺)	56
管理人	蔡佳雯		手機	0910663346
代理人	施瑀婕		手機	0982292062
電力負荷	220V _____ A, 110V _____ A, 其他: _____ (填列用電量高者)			
通風設備	<input checked="" type="checkbox"/> 自然通風 <input checked="" type="checkbox"/> 窗及排風機 <input checked="" type="checkbox"/> 密閉室冷氣 <input type="checkbox"/> 吊扇 <input type="checkbox"/> 其他: _____			
採光照明	<input checked="" type="checkbox"/> 窗自然光 <input type="checkbox"/> 日光燈 <input type="checkbox"/> LED 燈 <input checked="" type="checkbox"/> 省電燈管 <input type="checkbox"/> T5 燈管 <input type="checkbox"/> 其他: _____			
消防系統	<input checked="" type="checkbox"/> 滅火器: 乾粉滅火器 10 型, 1 (型式、數量) <input type="checkbox"/> 火警自動警報系統 <input type="checkbox"/> 手動警報系統 <input type="checkbox"/> 其他: _____			
防護具	<input type="checkbox"/> 急救箱 <input type="checkbox"/> 沖身洗眼器 <input type="checkbox"/> 個人防護具: _____			
是否使用環保署公告毒性化學物質，並建立物質安全資料表？	<input checked="" type="checkbox"/> 否 <input type="checkbox"/> 是, 放置地點: _____			
是否產生廢液或有害廢棄物？	<input checked="" type="checkbox"/> 否 <input type="checkbox"/> 是			
廢液是否分類收集並標示內容物及危害性？	<input type="checkbox"/> 否 <input type="checkbox"/> 是 <input checked="" type="checkbox"/> 不適用			
是否具尖銳器具？	<input type="checkbox"/> 否 <input checked="" type="checkbox"/> 是			
是否有獨立電源總開關？	<input checked="" type="checkbox"/> 否 <input type="checkbox"/> 是			
出入口是否設緊急出口標示燈？	<input checked="" type="checkbox"/> 否 <input type="checkbox"/> 是			
是否有設緊急照明燈？	<input checked="" type="checkbox"/> 否 <input type="checkbox"/> 是			

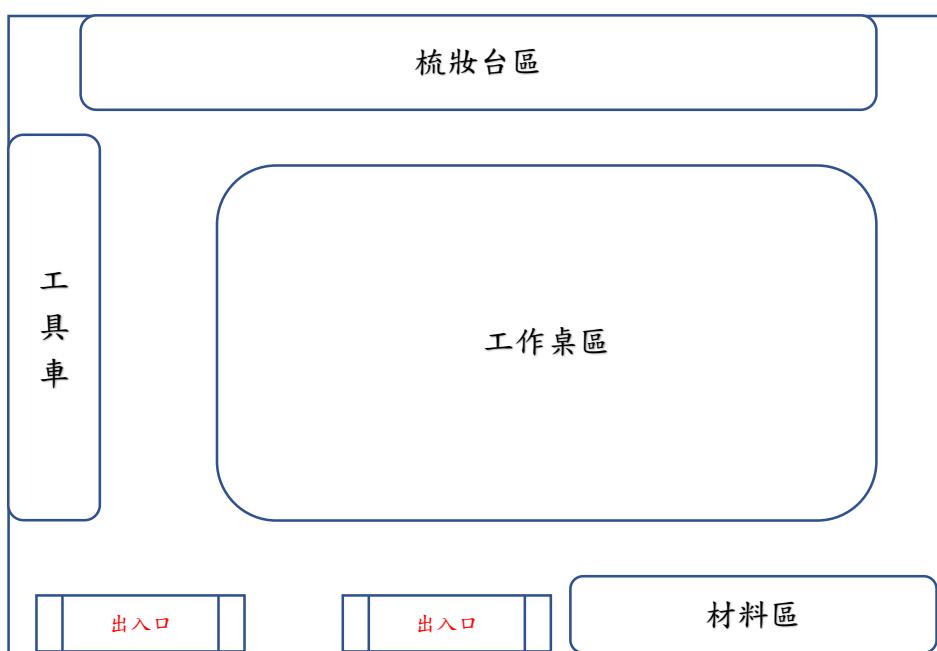名稱	美髮教室	總間數 - 編號	1-1
大樓名稱	致知樓	樓層	2
照片			
平面圖			

## 2.5 校園潛在災害評估及分析

藉由校園潛在災害評估及分析流程〔圖 2.3〕，辨識學校及鄰近地區可能發生的各種潛在災害類別。

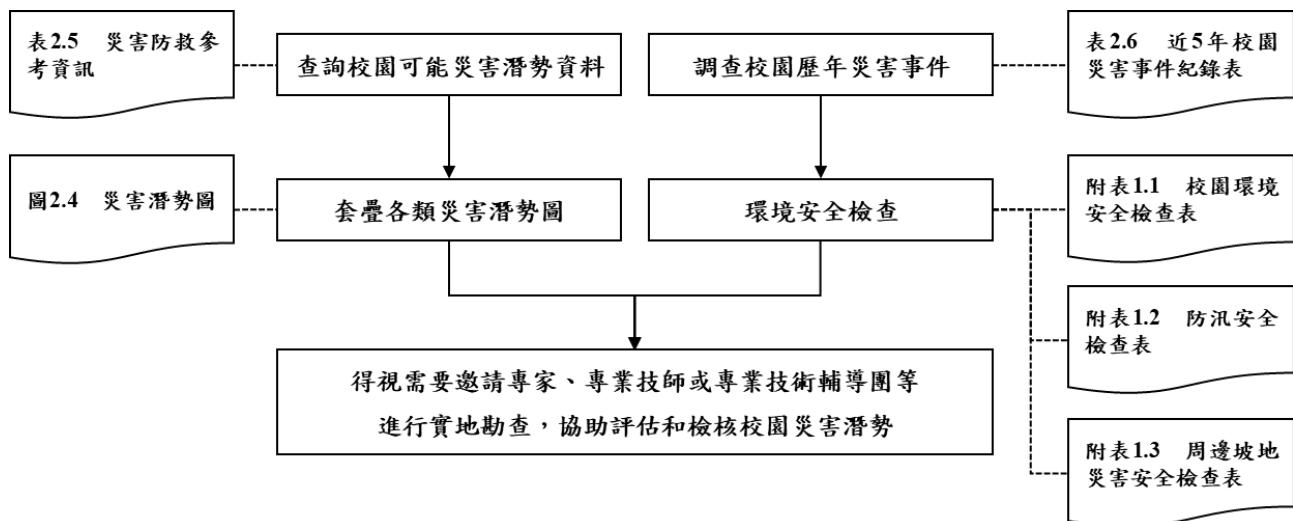


圖 2.3 校園潛在災害評估及分析流程圖

透過查詢各單位災害防救參考資訊〔表 2.5〕，套疊學校位址與各類災害潛勢圖資〔圖 2.4〕（運用「教育部防災教育資訊網→防災校園專區→GIS 圖臺」），確實得出學校位於\_2\_類（請填列學校受影響之災害潛勢類別數目，若僅有地震、淹水，則為 2 類）災害潛勢範圍內，含地震、淹水（依據實際套疊結果羅列）。

學校應彙整近 5 年年校園災害事件〔表 2.6〕，並進行校園環境安全檢查，得視需要邀請專家、專業技師或專業技術輔導團等實地勘查，以預先防範，減少人員傷亡和財物損失；亦可作為平時教職員生災害防救教育訓練重點、兵棋推演議題及防災演練驗證項目，尤應於災時特別留意可能會發生的狀況。

表 2.5 災害防救參考資訊

單位	名稱	網址	說明
教育部	教育部防災教育資訊網	<a href="https://disaster.moe.edu.tw/">https://disaster.moe.edu.tw/</a>	提供「最新消息」、「計畫簡介」、「教學資源」、「年度活動」、「特色防災校園」等內容。並作為學校推動校園防災電子歷程之平臺，於登入後在「防災校園專區」查詢災害潛勢、編撰校園災害防救計畫等。
內政部 消防署	全民防災 e 點通	<a href="https://bear.emic.gov.tw/MY/#/">https://bear.emic.gov.tw/MY/#/</a>	提供個人化防災警示及應變資訊，隨時了解切身相關之災害資訊及防災準備知識。
行政院 核能安全委員會	行政院核能安全委員會	<a href="https://www.nusc.gov.tw/">https://www.nusc.gov.tw/</a>	提供「施政與法規」、「核能管制」、「輻射防護」及「緊急應變」等內容。透過相關公開資訊，了解輻射防護與緊急應變。
環境部	空氣品質監測網	<a href="https://airtw.moenv.gov.tw/">https://airtw.moenv.gov.tw/</a>	提供「空品監測」、「任務監測」、「空品預報」、「作業規範」及「空品科普」等內容。透過相關空氣品質監測資訊，了解全國空氣品質狀況。
	化學物質管理署	<a href="https://www.cha.gov.tw/mp-1.html">https://www.cha.gov.tw/mp-1.html</a>	提供「食安源頭管理」、「教育宣導」、「法規專區」、「公開資訊」及「主題專區」等內容。透過相關重要數據，了解生活中被列管、合格及合法等資訊。
農業部 農村發展及 水土保持署	土石流及大規模崩塌防災資訊網	<a href="http://246.swcb.gov.tw">http://246.swcb.gov.tw</a>	提供「防災監測」、「土石流資訊」、「大規模崩塌資訊」、「防災應用」、「防災成果」及「下載與服務」等內容。 公告土石流潛勢溪流與大規模崩塌潛勢區，並透過相關監測資訊即時掌握土石流警戒及大規模崩塌資訊。
經濟部水利署	經濟部水利署防災資訊服務網	<a href="https://fhy.wra.gov.tw/fhyv2/">https://fhy.wra.gov.tw/fhyv2/</a>	提供「防災快訊」、「警戒資訊」、「監控資訊」、「防汛整備」、及「便民服務」等內容。透過相關監測資訊，即時掌握淹水、河川水位、水庫放流等警戒資訊。

單位	名稱	網址	說明
經濟部地質調查及礦業管理中心	經濟部地質調查及礦業管理中心	<a href="https://www.gsmma.gov.tw/nss/p/index">https://www.gsmma.gov.tw/nss/p/index</a>	提供「新聞/活動」、「便民服務」、「政策計畫」、「資訊平臺」、「地礦法規」及「常見問答」等內容。根據相關地質資訊，了解活動斷層地質、活動斷層分布、土壤液化、地質敏感區等資訊。
衛生福利部疾病管制署	衛生福利部疾病管制署	<a href="http://www.cdc.gov.tw/">http://www.cdc.gov.tw/</a>	提供「傳染病與防疫專題」、「預防接種」及「國際旅遊與健康」等內容。根據相關統計數據，了解國內外傳染病資訊。
行政法人國家災害防救科技中心	行政法人國家災害防救科技中心	<a href="https://www.ncdr.nat.gov.tw/">https://www.ncdr.nat.gov.tw/</a>	建置相關資訊整合平臺，提供「科技研發」、「推廣應用」、「國際交流」、「資訊服務」及「相關網站」等內容。
	災害情資網	<a href="http://eocdss.ncdr.nat.gov.tw/">http://eocdss.ncdr.nat.gov.tw/</a>	可依縣市、鄉鎮市區查詢「本日情勢(即時)」、「災害潛勢地圖」、「颱風情資」、「地震情資」、「豪大雨情資」、「民生資訊」、「海象洋面」、「乾旱情勢」及「寒害情勢」等內容。
	防災易起來	<a href="https://easy2do.ncdr.nat.gov.tw/">https://easy2do.ncdr.nat.gov.tw/</a>	介紹防災作法和防災經驗，依循步驟及範例，逐步備妥防災工作文件，針對特殊需求人員打造一個具減災、抗災能力的機構。
	全球災害事件簿	<a href="https://den.ncdr.nat.gov.tw/">https://den.ncdr.nat.gov.tw/</a>	蒐整 1958 年至迄今之天然災害事件，可依「事件(災害類型)」或「地區(國家)」查詢歷史災害紀錄，從災害中學習經驗，減少損失。
	3D 災害潛勢地圖	<a href="https://dmap.ncdr.nat.gov.tw/">https://dmap.ncdr.nat.gov.tw/</a>	可依地址或座標查詢「淹水潛勢」、「土石流、山崩」、「斷層與土壤液化」、「海嘯溢淹及海岸災害」等潛勢資料，利用圖層套疊，了解所在位置之災害潛勢。

單位	名稱	網址	說明
	氣候變遷災害風險調適平臺	<a href="https://dra.ncdr.nat.gov.tw/">https://dra.ncdr.nat.gov.tw/</a>	提供「最新消息」、「災害與氣候」、「災害風險介紹」、「災害領域調適」、「風險圖展示」及「出版品」等內容。了解各種災害風險及災害成因，建立正確認知。
	民生示警公開資料平臺	<a href="https://alerts.ncdr.nat.gov.tw/">https://alerts.ncdr.nat.gov.tw/</a>	提供「查詢示警」、「資料下載」、「開發專區」及「示警應用」等內容。可查看全臺各地即時災害示警資訊。
	TCCIP 氣候變遷整合服務平臺	<a href="https://tccip.ncdr.nat.gov.tw/">https://tccip.ncdr.nat.gov.tw/</a>	提供「資料服務」、「調適百寶箱」及「知識服務」等內容。經由氣候變遷相關科學數據，進行氣候變遷風險評估，以及帶來的影響。
	天氣與氣候監測網 NCDR Watch	<a href="https://watch.ncdr.nat.gov.tw/">https://watch.ncdr.nat.gov.tw/</a>	提供「天氣監測」、「氣象模式」、「颱洪風雨」、「氣候監測」、「災害預警」及「災害模式」等內容。
	防災社區網站	<a href="https://community.ncdr.nat.gov.tw/">https://community.ncdr.nat.gov.tw/</a>	提供「認識防災社區」、「推動祕笈」、「社區故事」、「推動成果」及「影音出版品」等內容。主要了解全臺各地防災社區推動成果。
	災害防救資料服務平臺	<a href="https://datahub.ncdr.nat.gov.tw/">https://datahub.ncdr.nat.gov.tw/</a>	提供「資料目錄」及「系統公告」等內容。了解相關災害資料、位置或觀測資訊。

(瀏覽日期：113年1月2日)

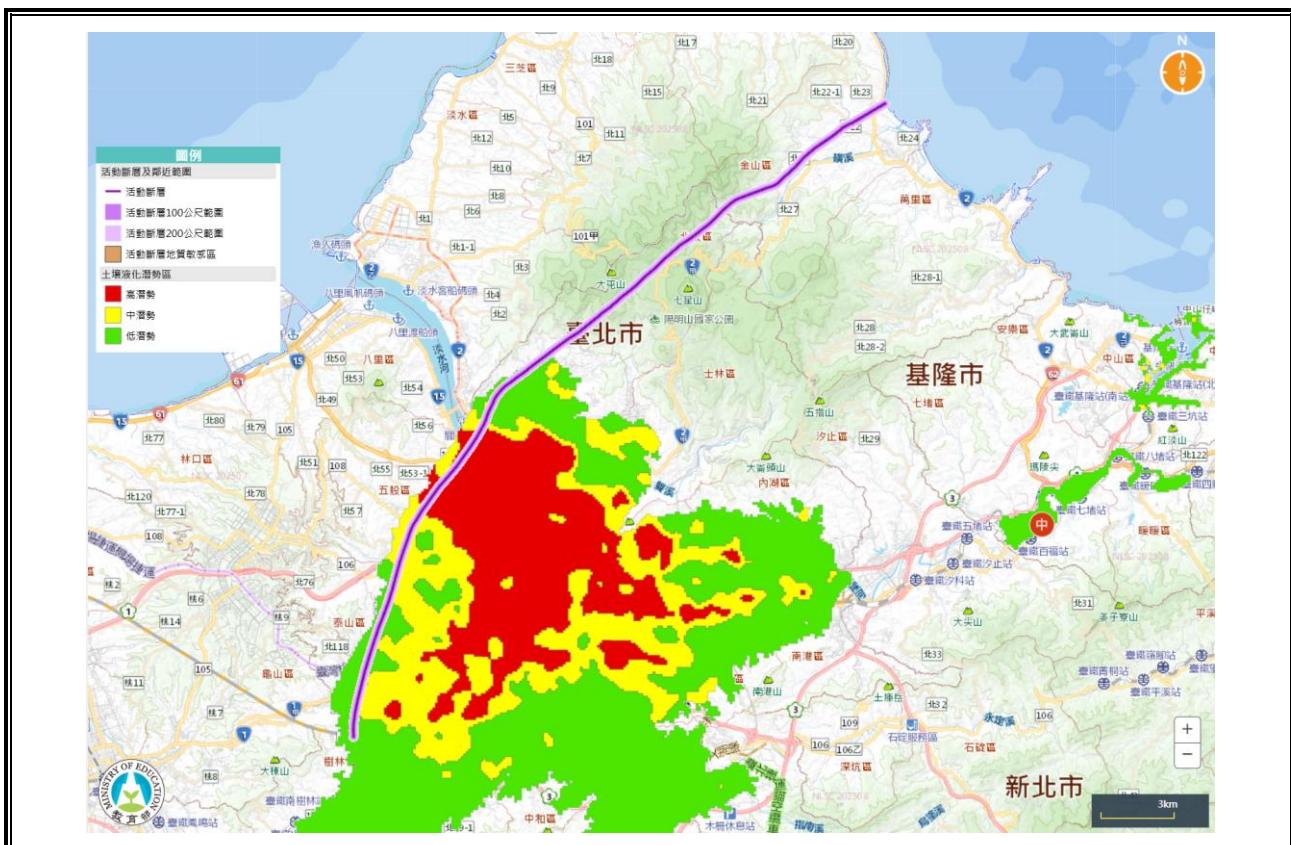


圖 2.4.1 地震災害潛勢圖

(瀏覽日期：114 年 09 月 25 日)

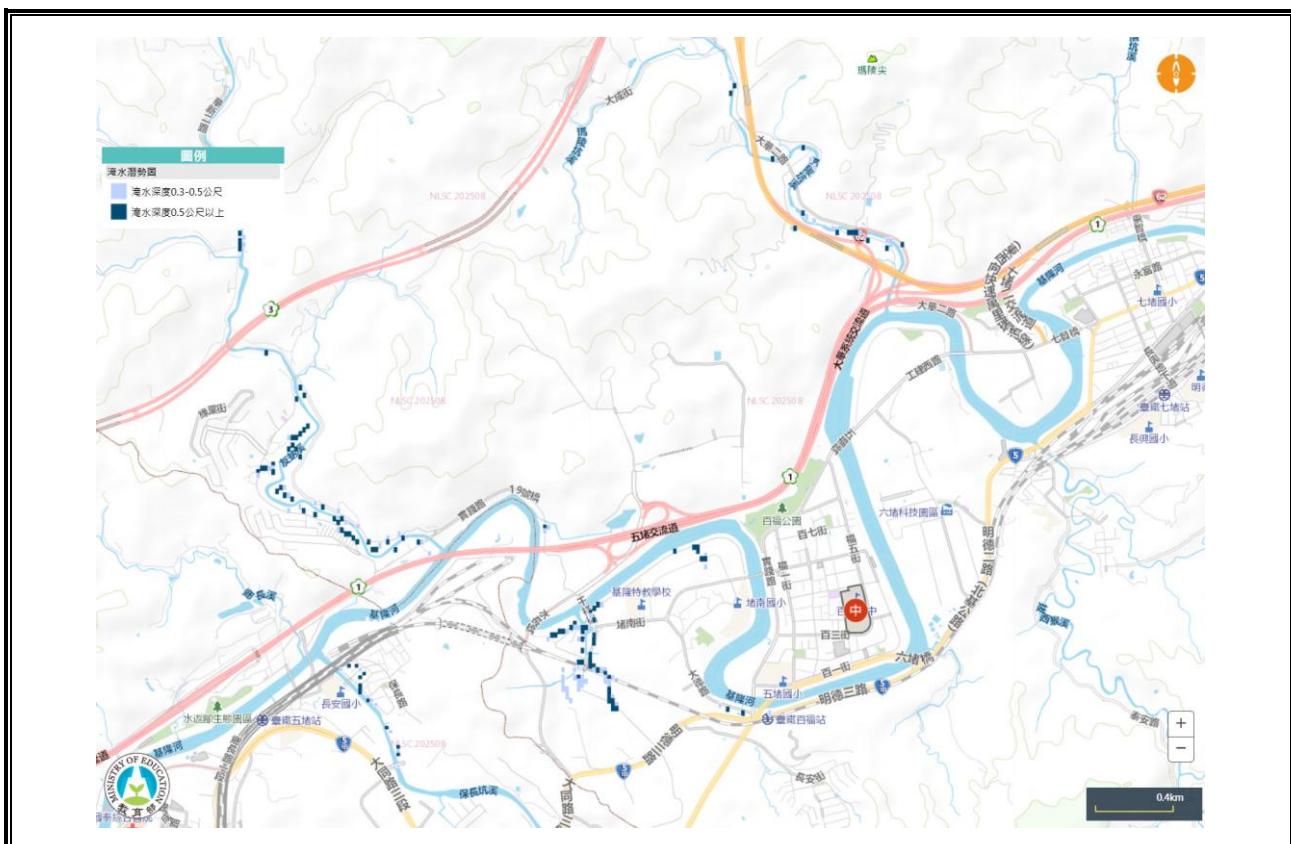


圖 2.4.2 淹水災害潛勢圖

(瀏覽日期：114 年 09 月 25 日)

表 2.6 近 5 年校園災害事件紀錄表

編號	發生時間	類型	地點	災害規模及簡述	人員傷亡	財務/設備損失	災情處理情形
1	106 年 07 月 30 日	風災	圍牆、 人行道	尼莎颱風造成本 校多處大樹傾倒 折損	0 死 0 傷	圍牆損壞 電動鐵門馬達 故障等。	申請風災經費 修膳完成。
2	107 年 07 月 10 日	風災	化雨樓 與人行 道間	化雨樓與人行道 間樹木傾倒，需 移除傾倒折損樹 木	0 死 0 傷	移除傾倒折損 樹木	申請風災經費 修膳完成。
3	113 年 7 月 25 日	風災	圍牆、 人行道	凱米颱風造成本 校校內數棵大型 樹木嚴重傾倒， 壓到校外公車亭 及學校圍牆、垃 圾子母車	0 死 0 傷	垃圾子母車	聯絡開口契約 廠商移除
4							
5							
6							
7							
8							
9							


註：得視需求自行增減或調整。

## 2.6 校園災害防救組織

為使全體教職員工相互合作、共同推動災害防救相關作業，規劃災害防救相關事宜，落實平時減災整備、災時應變及災後復原等災害防救工作，學校應規劃校園災害防救組織〔圖 2.5〕。此一組織分為「平時階段」和「應變階段」。

「平時階段」由校長負責督導學校各處室依其業務職掌及權責，於平時進行減災整備工作，並妥善規劃減災整備工作分配〔表 2.7〕，擬定負責單位和協助單位，必要時得尋求專業團隊支援與協助。此外，平時階段亦應規劃緊急應變小組〔表 2.8.1〕或緊急應變任務分工〔表 2.8.2〕(得依人力配置需求，擇一使用)，明確列出指揮官、指揮官代理人、發言人及各分組負責人及其代理人等相關資料。

一旦災害發生，校長（或代理人）須判斷是否進入「應變階段」。一旦確認進入應變階段，並啟動緊急應變小組，校長則為指揮官，統籌指揮各分組之緊急應變工作，各分組應克盡其職。若災害發生時，校長正好不在校內或因故無法執行指揮官職務，指揮官代理人應隨即投入緊急應變工作，完整擔負指揮官之職責。各組組長不在學校或無法履行職務者，依排列順位代理組長職務。

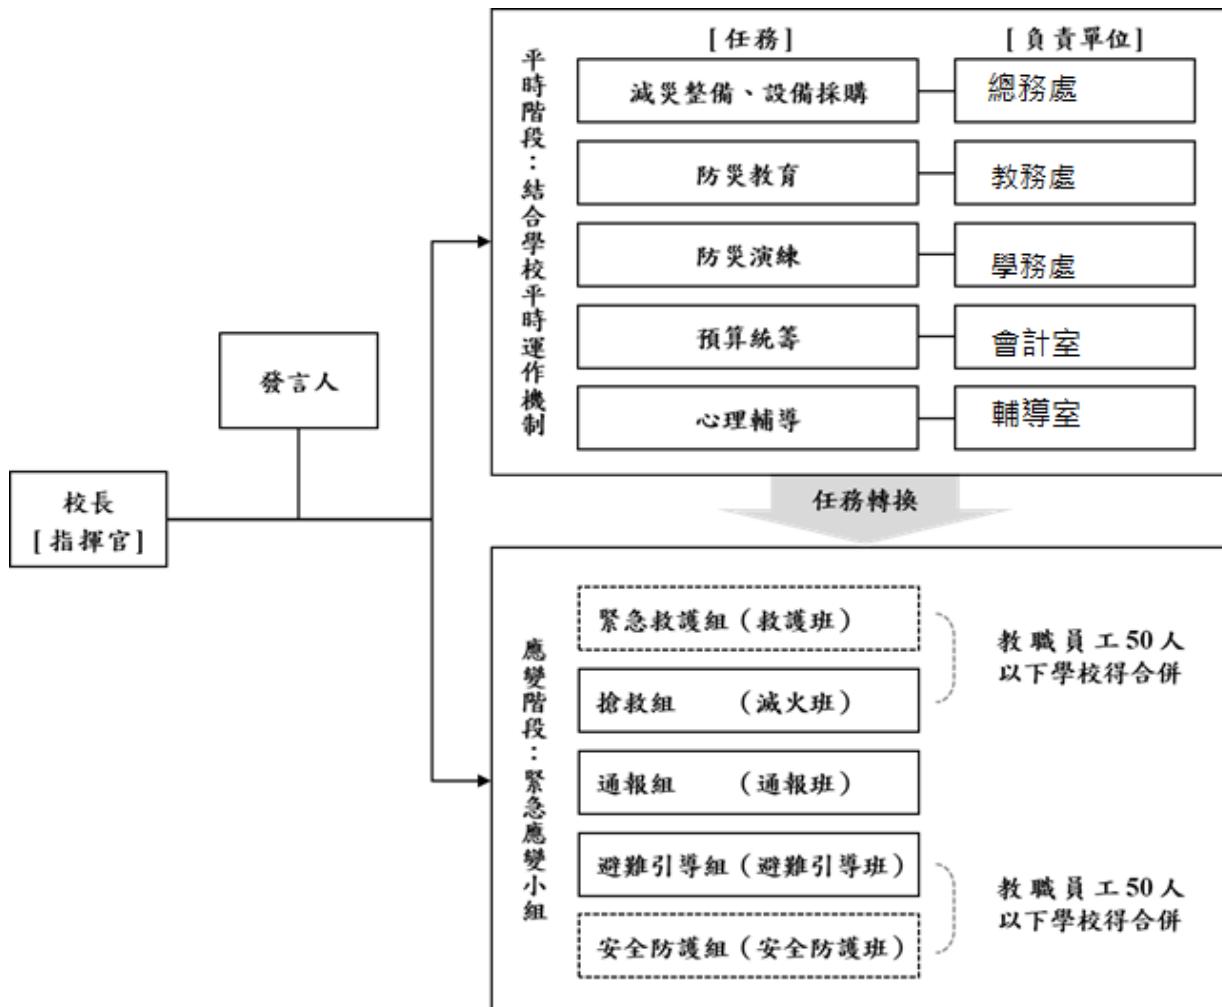

- 註：1.「緊急應變小組」應整合原有防救災相關編組，括號內表示自衛消防編組。  
 2.「緊急應變小組」原則分為5組，得依需求分為3組（搶救組、通報組、避難引導組），或採階段分組。  
 3.學校得視實際需求增減組別，惟應同時考量自衛消防編組之需求。  
 4.學校得視情況，安排人員於不同階段支援不同組別。

表 2.7 平時減災整備工作分配表

組別/任務	負責單位	協助單位	負責工作
校長	陳斯彬	—	<ul style="list-style-type: none"> <li>→ 依據校園災害防救計畫內容進行權責分工，交付負責單位執行並監督執行狀況。</li> <li>→ 訂定自評機制，負責確認各項災害防救業務之執行成效。</li> </ul>
發言人	曾松嵐	陳靜婷	<ul style="list-style-type: none"> <li>→ 負責統一對外發言，能對外清楚傳達資訊、澄清誤傳資訊等。</li> </ul>
減災整備 設備採購	總務處	學務處	<ul style="list-style-type: none"> <li>→ 掌握學校所在區域災害特性，進行校園災害潛勢評估，編修學校因應地震、颱洪等學校相關之災害防救計畫，並明訂各災害管理週期工作事項、執行人力。</li> <li>→ 製作校園災害防救圖資，如校園防災地圖等。</li> <li>→ 協助校長每學期至少召開 1 次防災工作會報，汛期或業務執行有需求時得加開。會議應邀集相關單位/人員參與，進行工作規劃、協調分工、管控執行情況與進度、綜整工作成果及檢討。</li> <li>→ 如遇災害發生之虞，應召開緊急會議，確保各項應變作為布署得宜，並於災後檢討改善。</li> </ul>
防災教育	教務處	輔導室	<ul style="list-style-type: none"> <li>→ 規劃學校防災教育課程與教師研習。</li> <li>→ 依據學校防災教育課程規劃內容，推動相關課務實施。</li> <li>→ 掌握學校所在區域環境與災害特性，納入課程。</li> </ul>
防災演練	學務處	總務處	<ul style="list-style-type: none"> <li>→ 規劃防災演練、防災週系列宣導活動等年度重大工作事項及期程。</li> </ul>
預算統籌	會計室	人事室	<ul style="list-style-type: none"> <li>→ 針對各項活動經費進行審核、整理，納入學校年度預算編列。</li> <li>→ 各項計畫執行及小組運作所需之會計、事務及採購等行政事務處理。</li> </ul>
心理輔導	輔導室	教務處	<ul style="list-style-type: none"> <li>→ 參考教育部出版《災難(或創傷)後學校諮商與輔導工作參考手冊》規劃災難(或創傷)之介入與合作原則。</li> </ul>

註：得視需求自行增減或調整。

表 2.8.1 緊急應變小組分組表

組別	職務	姓名	手機	職稱	備註	負責工作	
指揮官	陳斯彬	093[REDACTED]	1	校長		→ 負責指揮、督導、協調。 → 依情況調動各分組間相互支援。	
發言人	曾松嵐	091[REDACTED]	8	教務主任		→ 負責統一對外發言。 → 呈報上級主管相關通報事宜。 → 襲助指揮官指揮、督導及協調等事宜。	
搶救組	組長	鄒佳紋	092[REDACTED]	1	學務主任		
	搶救班組員	魏仲成	092[REDACTED]	7	活動組長	→ 平時急救常識宣導。	
		陳玲寶	092[REDACTED]	6	衛生組長	→ 檢修與保養救災相關裝備。	
		陳秋雯	092[REDACTED]	3	專任教師	借	→ 受災教職員工生之搶救及搜救。
		賴麗卿	091[REDACTED]	2	專任教師	→ 清除障礙物協助逃生。	
		林沛君	091[REDACTED]	6	專任教師	→ 協助疏散未能及時避難教職員工生。	
		黃秀華	097[REDACTED]	2	專任教師	→ 設置警示標誌及交通管制。	
		曾詩涵	092[REDACTED]	5	專任教師	→ 毀損建築物與設施之警示標誌。	
		朱芳儀	092[REDACTED]	2	專任教師	→ 支援避難引導組及搬運防災救急箱器材。	
		羅婉萍	093[REDACTED]	0	專任教師		
		王秀芝	097[REDACTED]	1	專任教師		
		林淑媛	092[REDACTED]	4	專任教師		
通報組 (通報班)	滅火班組員	蔡益成	096[REDACTED]	1	體育組長		
	劉繼鴻	093[REDACTED]	0	技工	→ 關閉校區總電源及瓦斯。		
	王志儒	095[REDACTED]	8	警衛	→ 如發生火災，研判火勢，必要時使用滅火器、室內消防栓進行初期滅火工作。		
	張書嘉	091[REDACTED]	3	警衛			
	陳宏嘉	097[REDACTED]	7	專任教練			
	許志維	096[REDACTED]	3	專任教師			
	組長	吳冠穎	093[REDACTED]	7	人事主任		
通報組 (通報班)	組員	劉淑惠	092[REDACTED]	8	會計主任	→ 通報地方救災、治安、醫療及聯絡有關人員等，並請求支援。	
		朱雅雯	092[REDACTED]	8	事務組長	→ 通報教育行政主管機關（教育局處）、縣市政府災害應變中心、鄉/鎮/市/區災害應變中心及教育部校園安全暨災害防救通報處理中心，已疏散人數、收容地點、災情等。	
		林政雄	091[REDACTED]	7	生教組長	→ 負責蒐集、評估、傳播和使用有關於災害、資源與狀況發展的資訊。	
						→ 蒉集並紀錄指揮官所有下達應變指	

組別	職務	姓名	手機	職稱	備註	負責工作
						令。 → 回報災情狀況。 → 啟動社區志工與家長協助。 → 學生家長必要緊急聯繫。
避難引導組 (避難引導班)	組長	粘宏基	095[REDACTED]9	教學組長		
	組員	葉明芳	095[REDACTED]0	註冊組長		
		謝春鳳	093[REDACTED]1	設備組長		
		簡浩雲	093[REDACTED]8	資訊組長		
		龔含笑	091[REDACTED]4	處室幹事		
		李芯瑩	095[REDACTED]2	處室幹事		
		古芝潔	098[REDACTED]8	處室幹事		
		張明德	095[REDACTED]0	自造組長		
		黃鼎捷	098[REDACTED]1	自造助理		→ 依據不同災害之應變原則，協助教職員生進行第一時間的避難。
		許雅惠	092[REDACTED]0	導師		
		謝明廷	097[REDACTED]2	導師		→ 於適當時機，協助教職員生緊急疏散至集結點。
		吳鎮中	093[REDACTED]0	導師		
		張與恬	092[REDACTED]9	導師		→ 避難人數清點確認。
		許麗娟	091[REDACTED]4	導師		→ 維護教職員生及集結點安全。
		劉素娟	092[REDACTED]3	導師		→ 進行必要的安撫。
		唐珮宸	098[REDACTED]8	導師		→ 視災情變化，引導教職員生移動、避難與安置。
		吳正奇	098[REDACTED]8	導師		
		李煥琮	095[REDACTED]5	導師		→ 隨時清查教職員生人數與安全狀況，並回報或申請救護車支援。
		陳明朱	093[REDACTED]3	導師		
		高蕙甄	090[REDACTED]0	導師		→ 在集結地點設置服務臺，提供協助與諮詢。
		邱佳馨	092[REDACTED]9	導師		
		陳研臻	091[REDACTED]2	導師		→ 學生領回作業。
		江佩穎	092[REDACTED]5	導師		
		康妙如	092[REDACTED]4	導師		
		林佳慧	093[REDACTED]6	導師		
		吳惠文	095[REDACTED]1	導師		
		蔡馬克	095[REDACTED]3	外籍教師		

組別	職務	姓名	手機	職稱	備註	負責工作
安全防護組 (安全防護班)	組長	陳靜婷	09[REDACTED]9	總務主任		<ul style="list-style-type: none"> <li>→ 建築物及設施安全檢查。</li> <li>→ 教職員工生需要臨時收容時，協助發放生活物資、糧食及飲用水；以及各項救災物資登記、造冊、保管及分配。</li> </ul>
	組員	王淑娟	09[REDACTED]1	文書組長		<ul style="list-style-type: none"> <li>→ 協助設置警示標誌及交通管制。</li> </ul>
		汪秀玲	09[REDACTED]0	處室幹事		<ul style="list-style-type: none"> <li>→ 協助毀損建築物與設施之警示標誌。</li> </ul>
		楊惠娟	09[REDACTED]2	營養師		<ul style="list-style-type: none"> <li>→ 校區硬體復舊及安全維護。</li> </ul>
		任廣順	09[REDACTED]2	工友		<ul style="list-style-type: none"> <li>→ 維護臨時收容空間安全。</li> </ul>
		吳若樺	2[REDACTED]2	廚工		<ul style="list-style-type: none"> <li>→ 確認停班、停課後，確實疏散校園內人員。</li> </ul>
		吳研寬	2[REDACTED]2	廚工		<ul style="list-style-type: none"> <li>→ 防救災設施操作。</li> </ul>
		倪依萍	2[REDACTED]2	廚工		
		張鶯橋	2[REDACTED]2	廚工		
		辜麗卿	2[REDACTED]2	廚工		
		李佩珍	2[REDACTED]2	廚工		
緊急救護組 (救護班)	組長	曾柏嵐	09[REDACTED]3	輔導主任		
	組員	蔡佳雯	09[REDACTED]6	生規組長		<ul style="list-style-type: none"> <li>→ 設立急救站。</li> </ul>
		許小菲	09[REDACTED]2	特教老師	留	<ul style="list-style-type: none"> <li>→ 針對傷患進行檢傷分類。</li> </ul>
		宋郁峯	09[REDACTED]1	輔導組長		<ul style="list-style-type: none"> <li>→ 緊急基本急救、重傷患就醫護送。</li> </ul>
		簡美燕	09[REDACTED]0	護士		<ul style="list-style-type: none"> <li>→ 情緒支持、安撫及心理輔導。</li> </ul>
		施瑀婕	09[REDACTED]1	輔導老師		<ul style="list-style-type: none"> <li>→ 登記傷患姓名、班級，建立傷患名冊。</li> </ul>
		劉芸廷	09[REDACTED]9	輔導老師		
		陳錫卿	09[REDACTED]1	特教組長		
		劉瑋慈	09[REDACTED]3	資源班導師		
		楊芷媗	09[REDACTED]2	特教老師		

- 註：1. 「緊急應變小組」應有防救災相關編組，括號內表示自衛消防編組。
2. 學校得視需求增減組別，惟應同時符合自衛消防編組之需求。
3. 學校得視情況，安排人員於不同階段支援不同組別。
4. 各組組長不在學校或無法履行職務者，依排列順位代理組長職務。

## 第3篇 減災整備階段

「校園災害防救組織」統籌規劃減災整備工作〔圖 3.1〕，全體教職員生須共同執行。學校需指定校園安全及災害防救通報窗口（如校安中心等，災時應由緊急應變小組之通報組進行通報相關作業）。

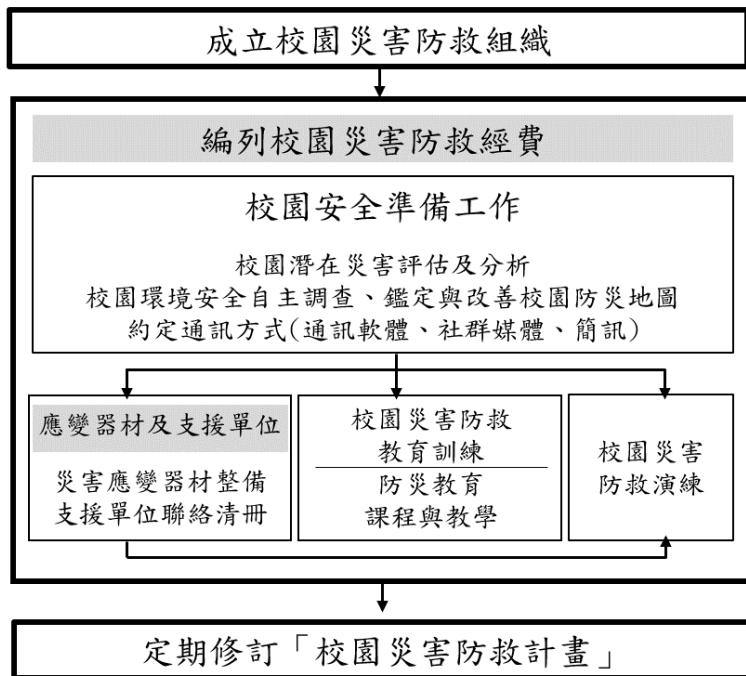


圖 3.1 減災整備工作架構圖

### 3.1 編列校園災害防救經費

校園災害防救組織每年應編列校園災害防救經費，以提升學校整體災害防救量能。

### 3.2 校園安全準備工作

學校平時應落實校園安全準備工作，包含校園潛在災害評估及分析、校園環境安全自主調查、鑑定與改善、繪製校園防災地圖、設定並宣導「災時約定通訊方式（通訊軟體、社群媒體或簡訊）」等。

#### 3.2.1 校園環境安全自主調查、鑑定與改善

當校園環境安全有疑慮時，先於適當區域範圍設置警戒標誌或警戒線，避免校內教職員生進入，確保人員安全。學校應於每學期開學前，結合前述校園潛在災害評估及分析，至少進行 1 次校園環境安全維護與評估〔圖 3.2〕，以目視方式簡單調查校內建築物、設施之主要結構是否有龜裂、傾斜等破壞狀況。若有安全疑慮，應立即呈報學校主管單位，並通報主

管機關。同時，針對危險建築物或區域應劃定警戒區、張貼明顯標示加以管制，必要時得聘請專業技師或專業技術輔導團體鑑定與改善，以確保教職員工生安全。

若開學時仍無法有效改善，應周知全校教職員工生，且指派人員不定期巡視該場域。依需要設置監測裝置（如邊坡監測裝置），並安排監控人員，將結果通報相關單位。校園環境安全自主調查檢查結果、監測裝置結果經業務檢查人及覆核人核章後，專案歸檔（由各處室保存或將掃描檔放置於〔附件 3〕）。

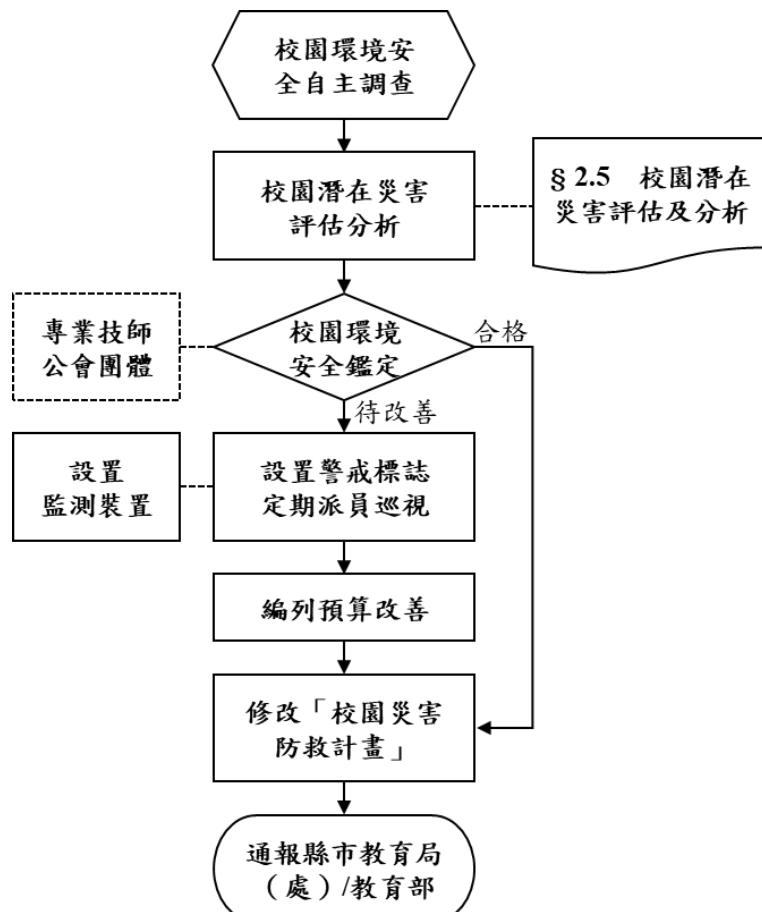


圖 3.2 校園環境安全自主調查流程圖


### 3.2.2 校園防災地圖

依教育部公告《校園防災地圖繪製作業說明》繪製校園防災地圖〔圖 3.3〕，原則上以地震災害為主，其他災害疏散避難則標註因應原則，配合災害潛勢規劃相關準備工作、擬定緊急應變措施，進行人員、器材等整備工作，並定期演練檢視和修正。平時應讓教職員工生確實了解校園防災地圖，災時則作為避難疏散路線指引和必要資訊的檢視。

### 基隆市七堵區百福國中一校園防災地圖(地震災害)

經度:東經121度41分55秒  
緯度:北緯 25度05分00秒

114.09.22  
學務處製

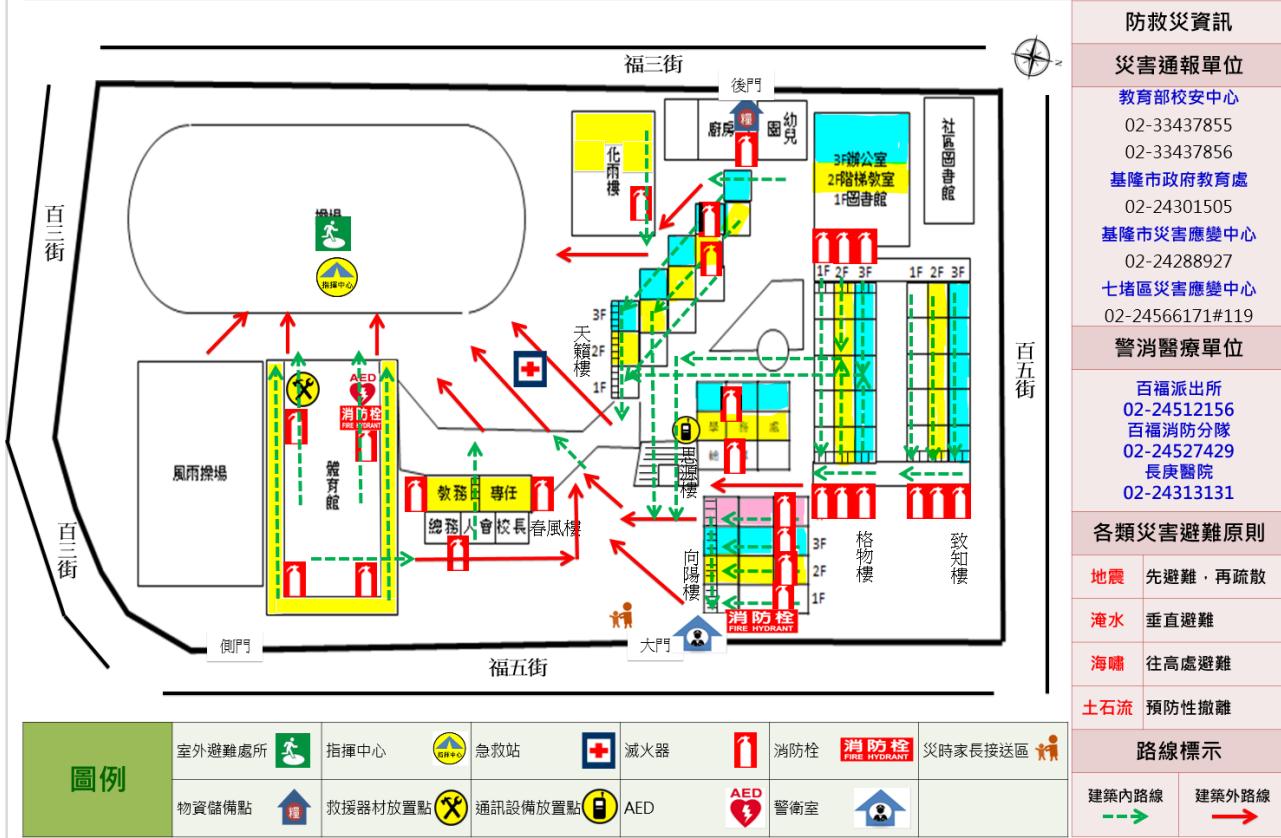

### 基隆市七堵區百福國中一校園防災地圖(水災災害)

經度:東經121度41分55秒  
緯度:北緯 25度05分00秒

114.09.22  
學務處製

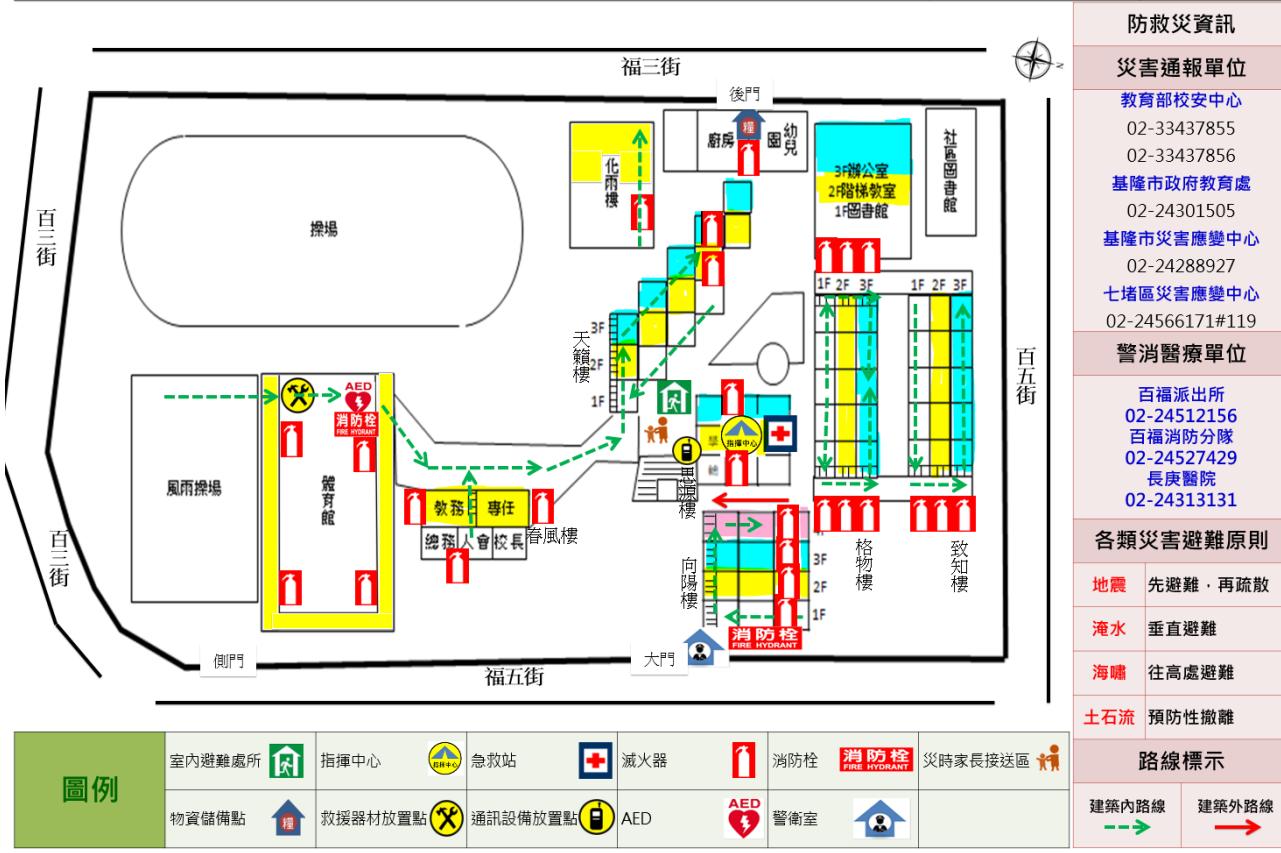


圖 3.3 校園防災地圖

### 3.2.3 「災時約定通訊方式（通訊軟體、社群媒體或簡訊）」

發生大規模災害時，交通、通訊往往相當混亂且可能中斷，家庭成員聯繫變得急迫卻困難，因此，可於平時告知全體教職員工生及家長災時約定通訊方式（通訊軟體、社群媒體或簡訊），並加以宣導操作及查詢方式，以利災時達到聯繫家人或朋友之效用。本校採取百福國中網站及臉書方式，利於災時聯繫家長。

## 3.3 應變器材及支援單位

### 3.3.1 災害應變器材整備

平時辦理災害應變器材整備，以利外部救災資源送達前先進行救援工作或進行緊急救護處置，必要時進行收容安置，確保災時保護所有人安全。防災業務負責人及相關單位/人員依需要整備災害應變器材〔表 3.1〕，放置於固定地點管理，並定期每學期檢查 1 次，更換損壞或超過使用期限之器材。

### 3.3.2 支援單位聯絡清冊

學校建立支援單位聯絡清冊〔表 3.2〕，包含應變中心、教育行政主管機關、縣市主管機關、警政、消防、醫療單位、公共設施負責單位、其他支援單位（如社區具有專長的社區志工名單）等，詳細記載支援單位能提供支援工具或技術，建議可將相關單位納入災害防救規劃並參與平時防災演練，以利災時能尋求支援協助。

## 3.4 校園災害防救教育訓練

校園災害防救教育訓練（防災教育課程與教學）可加強教職員工生和家長了解各類災害及因應方式，提升防災認知與技能。由防災業務負責人及相關單位/人員規劃辦理防災教育相關研習講座/活動/宣導、防救災相關知能研習、防災議題融入課程與教學研習等，並彙整校園防災教育活動與教學課程紀錄（如校內公布欄張貼各類災害相關宣傳海報，舉辦防災互動遊戲或防災舞蹈比賽等），上傳至「教育部防災教育資訊網→防災校園專區→校園電子歷程」。

## 3.5 校園災害防救演練

平時演練檢視緊急應變組織、應變流程、避難疏散路線等規劃可行性，確保災時能順利啟動並運作，並使教職員工生熟悉不同災害情境之應變作為，並提升應變技能。由防災業務負責人及相關單位/人員，**每學期至少辦理 1 次校園災害防救演練，並彙整校園災害防救演練紀錄**〔附表 1.7〕，上傳至「教育部防災教育資訊網→防災校園專區→校園電子歷程」。

表 3.1 災害應變器材檢核表

應變器材	數量	單位	存放地點	負責人員	檢查結果		改善內容
					已完備	需改善	
<b>個人防護具</b>							
工作手套	20	雙	學務處	衛生組長	<input checked="" type="checkbox"/>		
安全帽	90	個	教職員工個人保管及各班教室	活動組長	<input checked="" type="checkbox"/>		
班級緊急避難包	17	個	各班教室	活動組長	<input checked="" type="checkbox"/>		
簡易式口罩	200	個	健康中心	校護	<input checked="" type="checkbox"/>		
雨具	20	套	學務處	生教組長	<input checked="" type="checkbox"/>		
哨子	30	個	學務處+班級緊急避難包	活動組長	<input checked="" type="checkbox"/>		
<b>檢修搶救工具</b>							
(移動式) 抽水機	0	組					
(移動式) 發電機	1	個	總務處	事務組長	<input checked="" type="checkbox"/>		
電源延長線	2	捲	四維堂倉庫	活動組長	<input checked="" type="checkbox"/>		
破壞工具組	0	組					
挖掘工具	2	支	四維堂倉庫	活動組長	<input checked="" type="checkbox"/>		
緊急照明燈	48	組	各走道	事務組長	<input checked="" type="checkbox"/>		
清洗機	1	組	廚房	事務組長	<input checked="" type="checkbox"/>		
推水器	3	支	學務處	事務組長	<input checked="" type="checkbox"/>		
沙包	0	個					
擋水板	0	個					
滅火器 (ABC)	50	支	總務處	事務組長	<input checked="" type="checkbox"/>		
火鉤	0	個					
繩索 (30 公尺)	0	條					
萬用鑰匙	2	組	總務處	事務組長	<input checked="" type="checkbox"/>		

應變器材	數量	單位	存放地點	負責人員	檢查結果		改善內容
					已完備	需改善	
<b>安全管制用工具</b>							
夜間警示燈		組	學務處				
警示指揮棒	18	組	總務處	生教組長	■		
反光型指揮背心	16	件	學務處	生教組長	■		
手電筒	4	個	四維堂倉庫	活動組長	■		
警戒錐	10	只	學務處	生教組長	■		
攜帶式揚聲器 (手提擴音機)	6	個	學務處	活動組長	■		
監視器	110	臺	警衛室	事務組長	■		
防災分組背心	40	件	四維堂倉庫	活動組長	■		
<b>通訊聯絡工具</b>							
無線電對講機	10	支	學務處	生教組長	■		
手機	0	支					
收音機	1	臺	學務處	活動組長	■		
<b>緊急救護用品</b>							
擔架	1	組	四維堂庫房	校護	■		
自動體外心臟電擊 去顫器 (AED)	1	組	體育館門口	校護	■		
急救箱	2	組	健康中心	校護	■		
氧氣筒/瓶	2	個	健康中心	校護	■		
保暖用大毛毯或電 熱毯	1	件	健康中心	校護	■		
骨折固定板	1	個	健康中心	校護	■		
長背板加頭部固定 器擔架	1	個	健康中心	校護	■		含頭部固 定器
三角繩帶	30	個	健康中心	校護	■		

應變器材	數量	單位	存放地點	負責人員	檢查結果		改善內容
					已完備	需改善	
冷敷袋/熱敷袋	6	個	健康中心	校護	■		
額溫槍/耳溫槍	8	支	健康中心	校護	■		
醫用口罩	500	個	健康中心	校護	■		
酒精	4	瓶	健康中心	校護	■		
消毒水	2	瓶	健康中心	校護	■		
<b>疏散用品</b>							
緊急救護搬運椅	0	個					
備用緊急輪椅	2	個	四維堂庫房+健康中心	校護	■		
逃生救助袋	0	組					
<b>臨時收容用品</b>							
備用電池	0	個					
食品	0	份					
帳篷	0	組					
睡袋	0	個					
<b>其他</b>							
建築物、設備圖書	0	套					
蠟燭	0	個					
防火毯	0	件					
打火機	0	個					
檢核日期	114 年 09 月 26 日			檢核人簽章	教師兼魏仲成 活動組長	校長陳斯彬 簽章	

註：得視需求自行增減或調整。

教師兼鄭佳紋  
活動組長

表 3.2 支援單位聯絡清冊

單位名稱	聯絡電話	聯絡人	支援工具或技術 (服務項目及內容)	備註
<b>應變中心</b>				
基隆市政府防災應變中心	02-24288913 02-24288927		救災工作統籌	
○○鄉/鎮/市/區災害應變中心				
<b>教育行政主管機關</b>				
教育部校園安全暨災害防救通報處理中心	02-33437855 02-33437856		救災工作協助	
○○縣(市)聯絡處				
基隆市政府教育處	02-24301505		主管機關	
<b>縣市主管機關</b>				
基隆市政府	02-24201122		主管機關	
衛生局	02-42301815		救護	
環保局	02-24651115		災後復原	
社會局	02-22132216		學生安置	
消防局	02- 24302691-3		救災、滅火	
交通處	02-2425-8236		交通維護	
基隆市政府工務局	02-24201122		校舍建築物倒塌搶救	
警察局	02- 24268181~5		維安管理	
百福里里長	0935207865		聯繫、人力支援	
堵北里里長	0978889597		聯繫、人力支援	
<b>警政、消防、醫療單位</b>				
七堵消防分隊	02-24551256		救災、滅火	距離____公里 約____分鐘可

單位名稱	聯絡電話	聯絡人	支援工具或技術 (服務項目及內容)	備註
				抵達
百福消防隊分隊	02-24527429		救災、滅火	距離 <u>0.5</u> 公里 約 <u>3</u> 分鐘可抵達
第三分局(百福派出所)	02-24512156	林所長	災區維安管理	距離 <u>0.5</u> 公里 約 <u>3</u> 分鐘可抵達
基隆長庚醫院	02-24313131		緊急傷患運送、救護	距離 ____公里 約 ____分鐘可抵達
汐止國泰醫院	02-26482121		緊急傷患運送、救護	距離 ____公里 約 ____分鐘可抵達
<b>公共設施負責單位</b>				
臺灣電力公司基隆分處	02-24231156		電力中斷搶修	
基隆欣隆瓦斯公司	02-24201111		天然瓦斯管線維修	
台灣自來公司第一處基隆服務所	02-24228185		自來水管線搶修	
<b>其他支援單位</b>				
家長會長/代表				
社區發展協會				
社區守望相助隊				
地方民間合作救難單位				
地方義勇消防組織				

註：得視需求自行增減或調整。

## 第4篇 應變階段

### 4.1 校園災害應變流程

校園災害應變流程為當學校面臨各種災害時，使用一致性的流程進行應變，得以確實、迅速因應各項災害。事件發生時，依校園災害應變流程〔圖 4.1〕及相關說明和原則〔表 4.1〕進行應變。

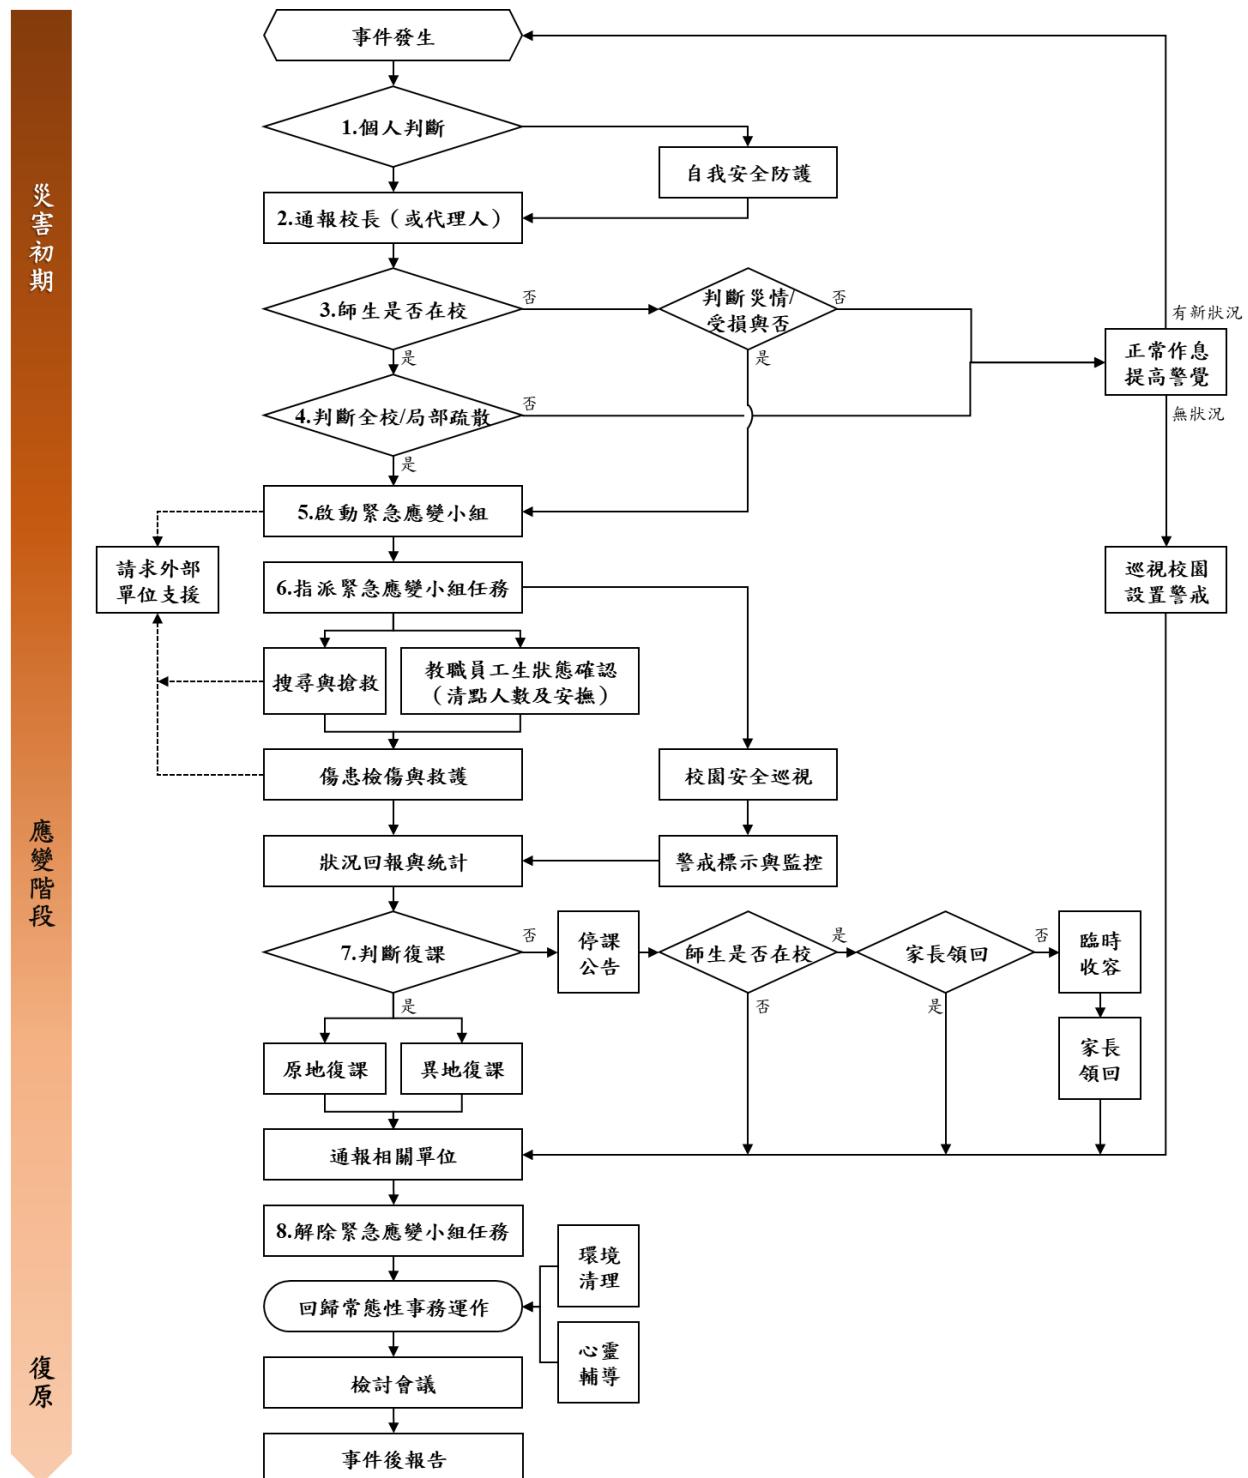


圖 4.1 校園災害應變流程圖

表 4.1 校園災害應變流程說明及原則

應變流程	說明	原則	參考表格
<b>【階段一】災害初期</b>			
1. 個人判斷	→ 當事件發生時，個人(或災害發現者)判斷先進行自我安全防護。	→ 可選擇就地避難(就近尋找相對安全處避難)，或立即疏散。	
2. 通報校長(或代理人)	→ 待確認安全無虞後，通報校長，討論並確認疏散與否，下達疏散指令。		
3. 判斷災情(師生不在校)	<ul style="list-style-type: none"> <li>→ 若教職員工生不在學校，校長(或代理人)接到通報後，依事件狀況，判斷學校是否受損。</li> <li>→ 若無受損情形，維持正常作息，但提高警覺，隨時注意是否有新狀況發生。事件結束後撰寫事件後報告，作為下次事件檢討與參考依據。</li> </ul>	<ul style="list-style-type: none"> <li>→ 有新狀況發生時，則回到發生事件開始新流程；無狀況發生，則定時巡視校園，若有安全疑慮之處，則設置警戒標示，並通報相關單位。</li> </ul>	
4. 判斷疏散(師生在校)	<ul style="list-style-type: none"> <li>→ 若教職員工生均在學校，校長(或代理人)接到通報後，依事件狀況，判斷是否進行全校或局部人員疏散，並決定進行水平疏散或垂直疏散。</li> </ul>	<ul style="list-style-type: none"> <li>→ 校長(或代理人)在接受教育行政主管機關命令或自行判斷災情(如狀況有擴大之虞或對人員可能造成生命威脅時)，決定發布疏散命令時機，主要以人員疏散為主。</li> <li>→ 因應教職員工生需求，規劃發布疏散命令方式，如聽覺障礙得以視覺型警報裝置、閃光燈、擊鼓等方式，確保能確實接收到訊息。</li> <li>→ 確認避難路線之安全與暢通(搶救組人員清除障礙物)。</li> <li>→ 若有附設幼兒園或特殊教育班級，避難引導人員優先協助低年級(含附設幼兒園)、行動不便或有特殊情</li> </ul>	

應變流程	說明	原則	參考表格
		<p>況之教職員工生，需視情況增派人力協助避難疏散。</p> <p>► 學校除依據校園防災地圖進行疏散之外，亦應透過環境特性、歷史災害經驗等資料，以最嚴重情境想定評估面臨風險，適時調整疏散方式、集結點及因應措施。</p> <p>► 學校應指定專人於平時定期更新緊急聯絡人清冊(含過敏/用藥/特殊情形等資訊)，並於避難疏散時攜帶至集合地點。</p> <p>► 回報疏散狀況至相關單位。</p>	
	<p>► 若維持正常作息不疏散，應提高警覺，隨時注意是否有新狀況發生。事件結束後撰寫事件後報告，作為事件檢討與參考依據。</p>	<p>► 新狀況發生時應回到發生事件開始新流程；無狀況發生則定時巡檢校園，若有安全疑慮，則設置警戒標示，並通報相關單位。</p>	

### 【階段二】應變階段

5. 啟動緊急應變小組	<p>► 啟動緊急應變小組，由校長擔任指揮官，校長不在校內，由代理人擔負其職。</p> <p>► 指揮官視事件情況啟動緊急應變小組，若有必要，適時請求外部單位支援。</p> <p>► 截至事件結束為止，應變小組需有人協助指揮官進行「災情彙整」任務，記錄災情狀況及應變工作。</p>	<p>► 啟動時機包含：①地方政府成立應變中心時；②上級指示成立；③學校位於災區且有災損；④校長視災情程度啟動；⑤交通部中央氣象署發布颱風警報或豪大雨特報；⑥感受地震可能導致後續災情。</p> <p>► 如教職員工生不在學校時欲啟動緊急應變小組，指揮官應指派通報組召集人員，於適當時機至學校執行任務。</p>	支援單位聯絡清冊 〔表 3.2〕
6. 指派緊急應變小組任	<p>► 疏散至集結點後，開設指揮中心，指揮官分派緊急應變小組各分組之</p>		

應變流程	說明	原則	參考表格
務	<p>任務。或得於平時規劃啟動緊急應變小組後各組自動各司其職。</p> <p>► 教職員工生狀態確認（清點人數及安撫）。</p>	<p>► 疏散到達集合地點後，應確實清點當日所有在校人員，並確認安全狀況，包含短期代理人員、鐘點教師、共聘教師、外聘教師、實習教師、本土語言教師、家長會、廠商、工程人員、里長、志工、外賓等不特定人員。</p> <p>► 幼兒園、低年級及特教班等學生心智發育較未成熟，可能會因害怕而哭鬧，班導師1人恐難以安撫和處理，避難引導組成員應主動進行協助。</p> <p>► 若教職員工生不在學校，指揮官應指派各分組人員第一時間確認教職員工生狀態。</p>	<p>避難疏散情形調查表〔附表1.8〕</p> <p>班級人員清點紅綠表〔附表1.9〕</p>
	<p>► 搜尋與搶救。</p>	<p>► 避難疏散過程若遇教職員工生發生意外，救護人員應迅速執行救護行動。</p> <p>► 搶救組前往避難地點確認失蹤人數，基本以3人為一團隊，指揮官視失蹤人數決定派遣團隊攜帶擔架及急救箱前往。</p> <p>► 緊急救援通報依「求援」、「待援」、「救援」程序逐級回報，優先通報119及地方災害應變中心，爭取救災資源協助應變處置。</p> <p>► 若教職員工生不在學校，應先確認當日是否有值班人員及當下狀況，並視情形執</p>	

應變流程	說明	原則	參考表格
		行搜尋與搶救工作。	
	<ul style="list-style-type: none"> <li>► 傷患檢傷與救護。</li> </ul>	<ul style="list-style-type: none"> <li>► 現場進行救護工作，僅以大量出血、無生命徵象或無呼吸需暢通呼吸道之受困人員進行現場救護；一般傷者先將傷患送往急救站由緊急救護人員進行檢傷及救護處理。</li> <li>► 若傷勢嚴重，即通報 119，或聯絡附近醫院(診所)，進行後送相關事宜。</li> <li>► 若消防救護車因交通受阻無法抵達，考量自行送醫，並以電話通報教育行政主管機關或地方災害應變中心，俾利掌握災情並請求相關單位支援協助。</li> </ul>	教職員工 生送醫名 單〔附表 1.10〕
	<ul style="list-style-type: none"> <li>► 校園安全巡查（建築物評估）。</li> </ul>	<ul style="list-style-type: none"> <li>► 判定建築物及設施損毀狀況及危險程度，將劃定危險區域設立警戒線（警告標示）。</li> <li>► 若校舍受損，在安全前提下搶救器材、設備，清查受損情形，照相存證並通報教育行政主管機關。</li> </ul>	建築物及 設施危險 判定表〔 附表 1.11〕
	<ul style="list-style-type: none"> <li>► 警戒標示與監控。</li> </ul>	<ul style="list-style-type: none"> <li>► 派員定時巡視警戒區域（原則上 2 人一組），並警告全體教職員工生不可靠近。</li> </ul>	
	<ul style="list-style-type: none"> <li>► 狀況回報與統計，視需要請求外部單位支援。</li> </ul>	<ul style="list-style-type: none"> <li>► 由指揮官協請家長會長集結社區志工、家長會成員或校友會，協調災時所能提供的搶救災資源及人力部署支援。</li> </ul>	支援單位 聯絡清冊 〔表 3.2〕
7. 判斷復課	<ul style="list-style-type: none"> <li>► 指揮官依事件發展及狀況，判斷學校是否繼續上課。依學校損壞程度，決定原地復課或異地復課。</li> </ul>	<ul style="list-style-type: none"> <li>► 若校園受災，立即進行搶救與安置教職員工生，並儘速統整災情通報教育行政主管機關或地方災害應變中心。</li> </ul>	校園災後 緊急判斷 與建議採 取行動〔 附表 1.12〕

應變流程	說明	原則	參考表格
	<p>→ 若決定停課，確認周邊道路狀況安全，再通知家長領回。</p>	<p>→ 召開應變階段會議，決定停（復）課及復原事宜。</p> <p>→ 決定停課時，應規劃家長接回區域，並由適當管道公告、通知家長，並派員管制交通動線。</p> <p>→ 平時應和家長約定透過告知全體教職員工生作為緊急溝通訊息提供管道；若有必要，得由導師聯繫個別家長安排學生或幼兒返家事宜，由家長接回並填寫自行接送同意書。</p> <p>→ 若教職員工生不在幼兒園時決定停課，應於公告後逕行通報相關單位。</p>	自行接送同意書〔附表 1.13〕
	<p>→ 針對無法立即接回之學生，學校辦理臨時收容相關事宜。</p>	<p>→ 安排合適之臨時收容空間，安置不克返家教職員工生，同時報備相關單位。</p> <p>→ 若校外聯絡道路中斷，將災情通報 119、地方災害應變中心及教育部校安中心。</p> <p>→ 若學校受地方政府指定為收容場所，依地方政府及公所規定辦理相關整備、應變工作。</p>	
8. 解除緊急應變小組任務	<p>→ 通報相關單位處理狀況與進度。</p>	<p>→ 依《校園安全及災害事件通報作業要點》規定，進行災害通報。</p>	
	<p>→ 指揮官得視情況縮編或解除緊急應變小組的任務。</p>	<p>→ 如未宣布停課，須確認校舍檢查安全無虞、發布回教室繼續上課後，連帶解除緊急應變小組任務。</p> <p>→ 若遇巨災或特殊狀況，家長需逐步接回學生，得視情況縮編緊急應變小組分組及人員。</p>	

應變流程	說明	原則	參考表格
		► 人員安置事物都處理完畢，得解除緊急應變小組任務。	
<b>【階段三】復原</b>			
事件結束後	<ul style="list-style-type: none"> <li>► 回復校園災害防救組織平時工作分配。</li> <li>► 事件結束後撰寫事件後報告，作為下次事件檢討與參考依據。</li> </ul>	<ul style="list-style-type: none"> <li>► 各負責單位持續處理相關事宜，如心靈輔導、環境清理等。</li> <li>► 召開檢討會議，強化防災事宜。</li> </ul>	

## 4.2 災害通報

藉由 24 小時值勤機制，有效傳達災害情報，進行快速搶救作業。依《校園安全及災害事件通報作業要點》規定，進行災害通報流程〔

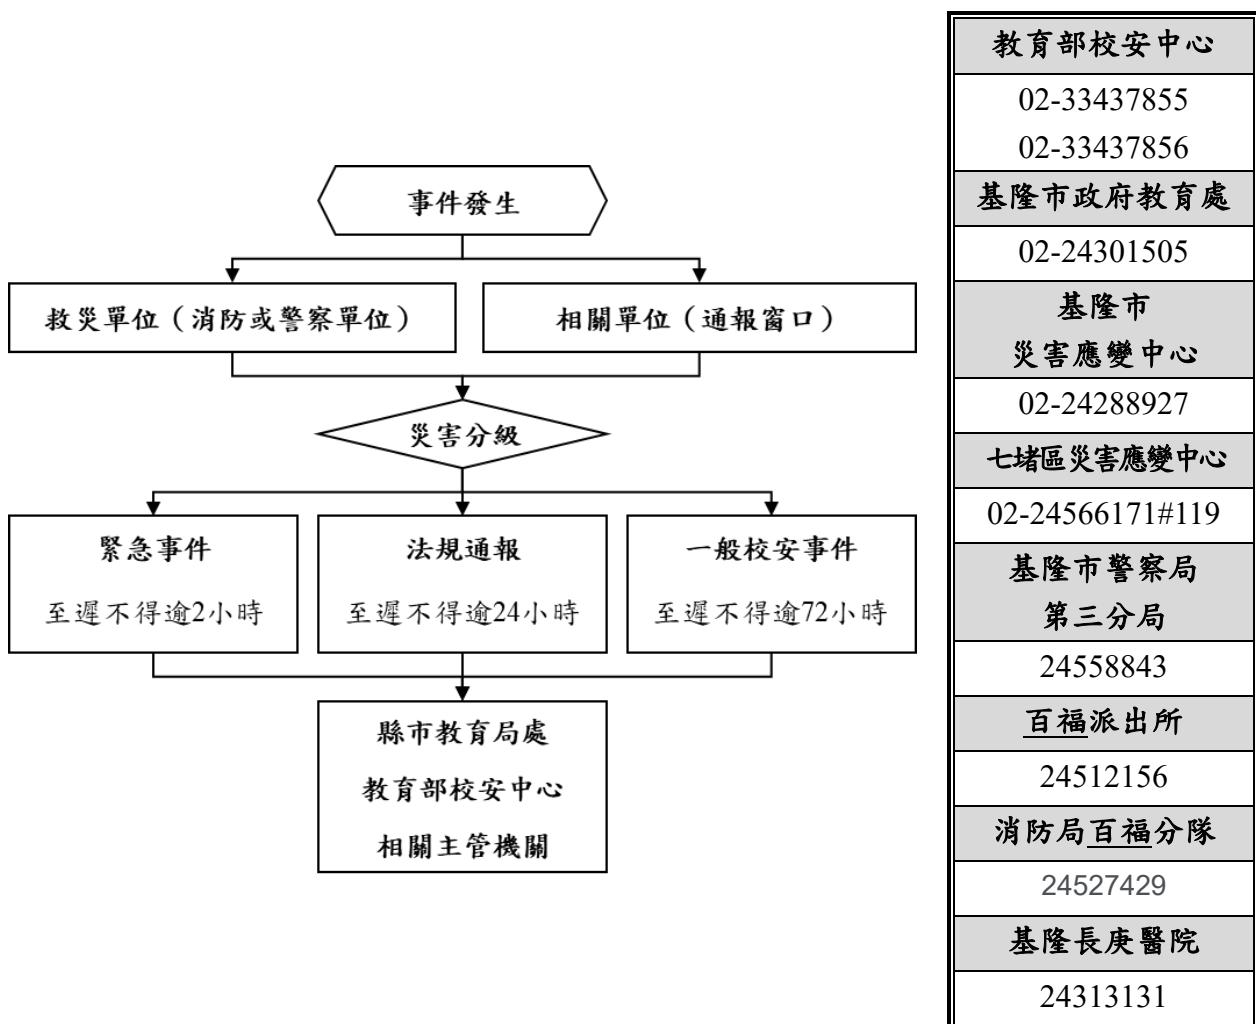


圖 4.2] 與記錄災害通報重點〔表 4.2〕。

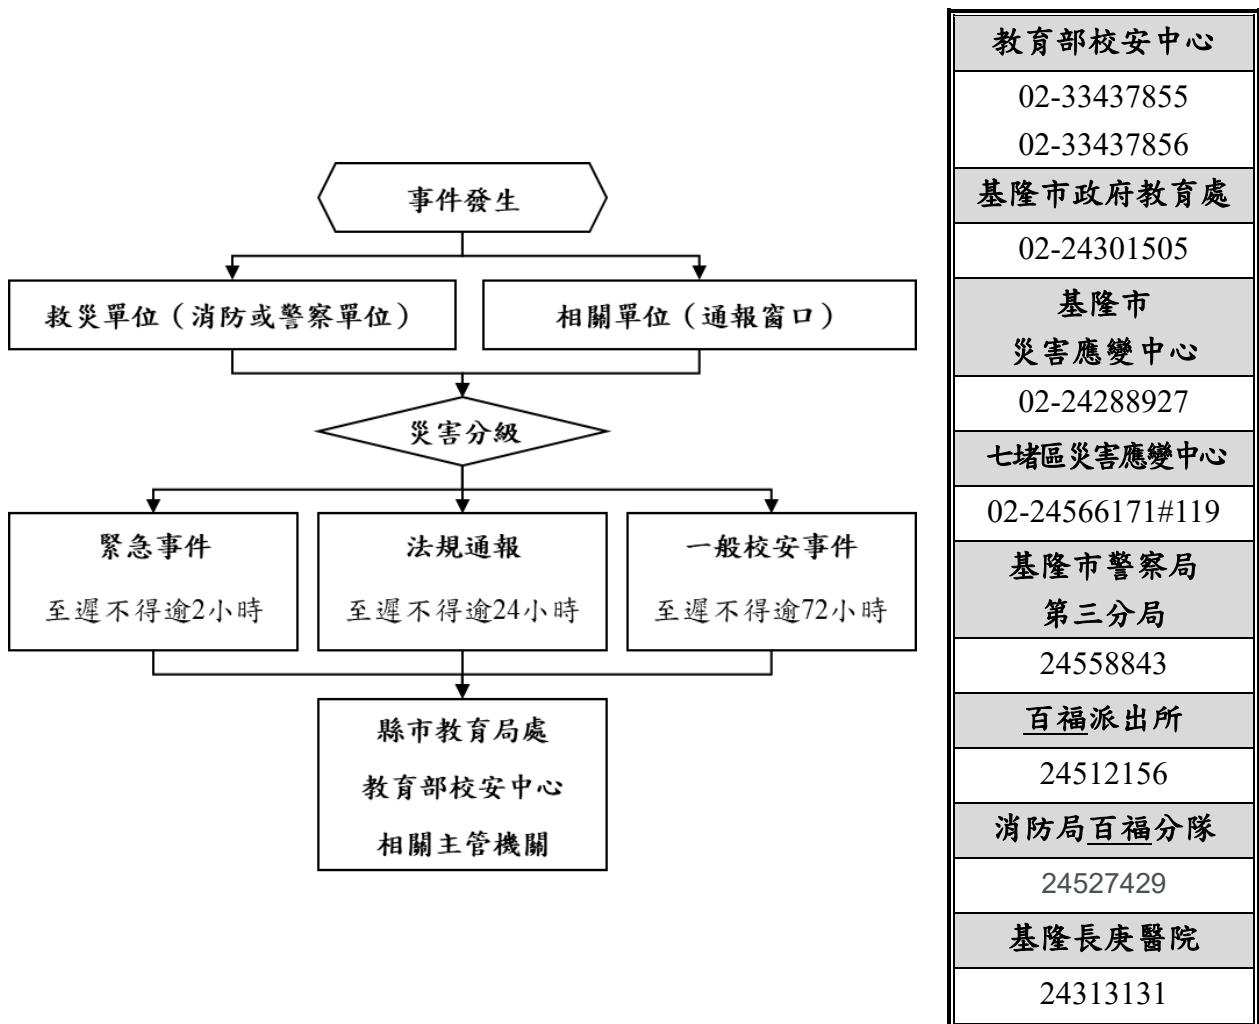


圖 4.2 災害通報流程圖

表 4.2 災害通報重點紀錄

序號	通報時間	通報人	通報單位	接洽人	通報重點（人、事、時、地、物）
1	____年____月____日 ____時____分				
2	____年____月____日 ____時____分				
3	____年____月____日 ____時____分				
4	____年____月____日 ____時____分				
5	____年____月____日 ____時____分				

註：得視需求自行增減表格使用。

## 第5篇 復原重建階段

### 5.1 受災師生心靈輔導

一、學校參考教育部出版《災難（或創傷）後學校諮商與輔導工作參考手冊》規劃災難（或創傷）之介入與合作原則，調查學校鄰近並可以使用或合作的心靈輔導資源〔表 5.1〕。

#### 二、心靈輔導基本原則

- (一) 先由一般的級任或專科教師（第一線的心輔教師）進行初步心理諮商，由輔導業務承辦單位，如輔導室（處）、學務處，指導各班導師適當引領學生抒發對各類災害的觀感，再進一步輔導特殊個案。
- (二) 藉由集體創作或活動，設計相關活動，讓學生們在活動中宣洩情緒，且經由同儕發現大家的共通性及獲得支持。
- (三) 運用媒介物幫助溝通。有時口語的表達是有限的，可準備工具協助學生從其他途徑表達災後的感受。
- (四) 協助學生做有助益的工作。設計各類災害演習協助學生獲得控制的力量；參加社區重建活動，使學生有機會重新建立自己的學校或家園；做一些快樂的活動，嘗試為生命帶來正向的力量。
- (五) 運用相關宣導海報、手冊、網站及專書進行輔導。
- (六) 勸員學校所有教師及鄰近相關人力，進行學生心靈輔導。
- (七) 請求民間團體的適時支援協助。

表 5.1 心靈輔導資源表

範圍	單位	電話或網站
縣市 資源	基隆市衛生局社區心理衛生中心	02-24566185
	基隆市學生輔導諮詢中心	02-24301585
地區 資源	教育部北區學生輔導諮詢中心 (國立新竹女子高級中學)	03-5456611 轉 615、616
	基隆市家庭教育中心	電話諮詢：02-24201885
其他 資源	各縣市生命線	當地市內電話直撥 1995
	各縣市張老師	當地直撥 1980

註：得視需求自行增減或調整。

## 5.2 學校環境衛生及設施設備維護與修繕

- 一、災後環境衛生之清掃與維護，加強整理淹水或是土石砸落區域，亦可設置臨時廁所，並就排泄物及垃圾之處理等採取必要措施，以保持校園衛生整潔。
- 二、災後學校視情況進行設施設備維護與修繕。
- 三、加強防疫與食品衛生管理等相關計畫。
- 四、立即建立廢棄物、垃圾、瓦礫等處理方法，設置臨時放置場，循序進行蒐集、分類、搬運及處置等程序，以迅速整潔校園，並避免製造環境汙染。
- 五、採取消毒等措施，以維護教職員工生之健康。
- 六、由相關單位/人員利用全校平面圖，選擇不受災威脅及廢棄物清運進出方便之空地。
- 七、建立廢棄物清運及處理方法，此部份可由相關單位/人員評估，若情況許可採行外包，若不可行可請求相關單位支援。
- 八、定期採取消毒措施維護教職員工生健康，由相關單位/人員評估，分別採 3 天、1 星期及 1 個月消毒 1 次，可視情況自行縮短時程。
- 九、由相關單位/人員調配人手定期維持校園整潔。

## 5.3 學生復課計畫、補課計畫

- 一、視校園安全與否進行復課、補課計畫。
- 二、欲原校地復課者，應商請教育部或縣（市）教育局處協助簡易教室之興建。
- 三、原校地安全堪虞時，應由縣（市）教育局處協助安排學生至鄰近學校或適當地點上課。
- 四、補課計畫以教育部所定之課程標準進行，但可因地區特性，做適切之調整，使學生能持續學習。
- 五、教職員應掌握學生動向及具體受災情形（教科書、就學用品、制服、學費之減免、獎學金之發給、對災害造成家庭生活困難之學生給予就學補助），確認該次災害對學生心理層面之影響，同時建立與家長間的聯絡管道。
- 六、輻射與海嘯災害之復原依政府相關規定與程序辦理。

## 5.4 供水與供電等緊急處理

- 一、對於災害造成設施、設備與維生管線等損壞之相關事宜，優先處理校內飲用水系統。
- 二、搶救組派員初勘檢查水利設施或各管線災後受損情形。
- 三、供水供電前檢查牆壁中水電管線是否已經損毀。
- 四、檢查水池、水塔、飲水機等相關用水設備是否受損，改善學校飲用水設施。飲用水均能達到法定標準為當務之急。
- 五、若校園需分區輪流供水，或請求運水車調度支援，應於各區分別設置 3 到 5 個供水站。
- 六、先行搶修損壞之水、電管線，減少漏水及漏電危害，再逐步全面供水供電。
- 七、立即通知相關業者(如自來水公司及電力公司等)，派遣專業技術人員緊急檢查所管設施、設備，掌握其受損情形，並對設施、設備與維生管線進行緊急修復及供應之措施，以防止二次災害，確保教職員工生之正常生活。
- 八、調查災情，提報搶修預算，追蹤執行進度。